

COMMUNE : MTSangamouji
 VILLAGE : Miha

ARRÊTÉ LE : _____ APPROUVÉ LE : _____

PIECE DU PLU-H
4.2.3.A

Cittanova

Légende

-  Limite communale
-  Limite de zone

ZONE URBAINE

-  UA : Zone urbaine correspondant au secteur historique
-  UB : Zone urbaine au tissu récent
-  UE : Zone urbaine à vocation économique
-  UR : Zone urbaine de renouvellement, habitat insalubre
-  US : Zone urbaine à vocation d'équipements publics ou d'intérêt général

ZONE DE PROJET

-  Secteur soumis à Orientation d'Aménagement et de Programmation
-  Emplacement réservé


-  AUh : Zone de projet court et moyen terme à vocation principale d'habitat
-  AUe : Zone de projet à court et moyen terme à vocation économique principale
-  AUm : Zone de projet court et moyen terme à vocation mixte
-  AUr : Zone de projet court et moyen terme de recomposition urbaine
-  AUj : Zone de projet court et moyen terme à vocation principal d'équipement
-  AUT : zone de projet touristique
-  ZAU : Zone de projet à long terme

ZONE AGRICOLE, NATURELLE ET FORESTIERE


-  A : Zone Agricole
-  N : Zone Naturelle
-  NE : Secteur économique isolé en milieu naturel
-  NEC : Zone d'exploitation des ressources du sous-sol (carrière)
-  NEp : Zone portuaire (STECAL)
-  NES : Secteur d'équipement isolé en milieu naturel
-  Nh : Zone d'habitat diffus ne pouvant relever d'une zone urbaine (et/ou exposée au risque) mais nécessitant la desserte par les réseaux
-  NL : Zone d'activité de loisir de plein air
-  NLb : Zone littorale touristique à vocation principale de plage accueillant du public
-  NLT : Zone touristique littoral intégrant des aménagements touristique (STECAL)

ENJEUX PATRIMONIAUX, ENVIRONNEMENTAUX et PAYSAGER

-  Espace Proche du Rivage (EPR)
-  Espace Boisé Classé
-  Ensemble paysager patrimonial à protéger
-  Zone humide à préserver
-  Déplacement doux à préserver ou créer

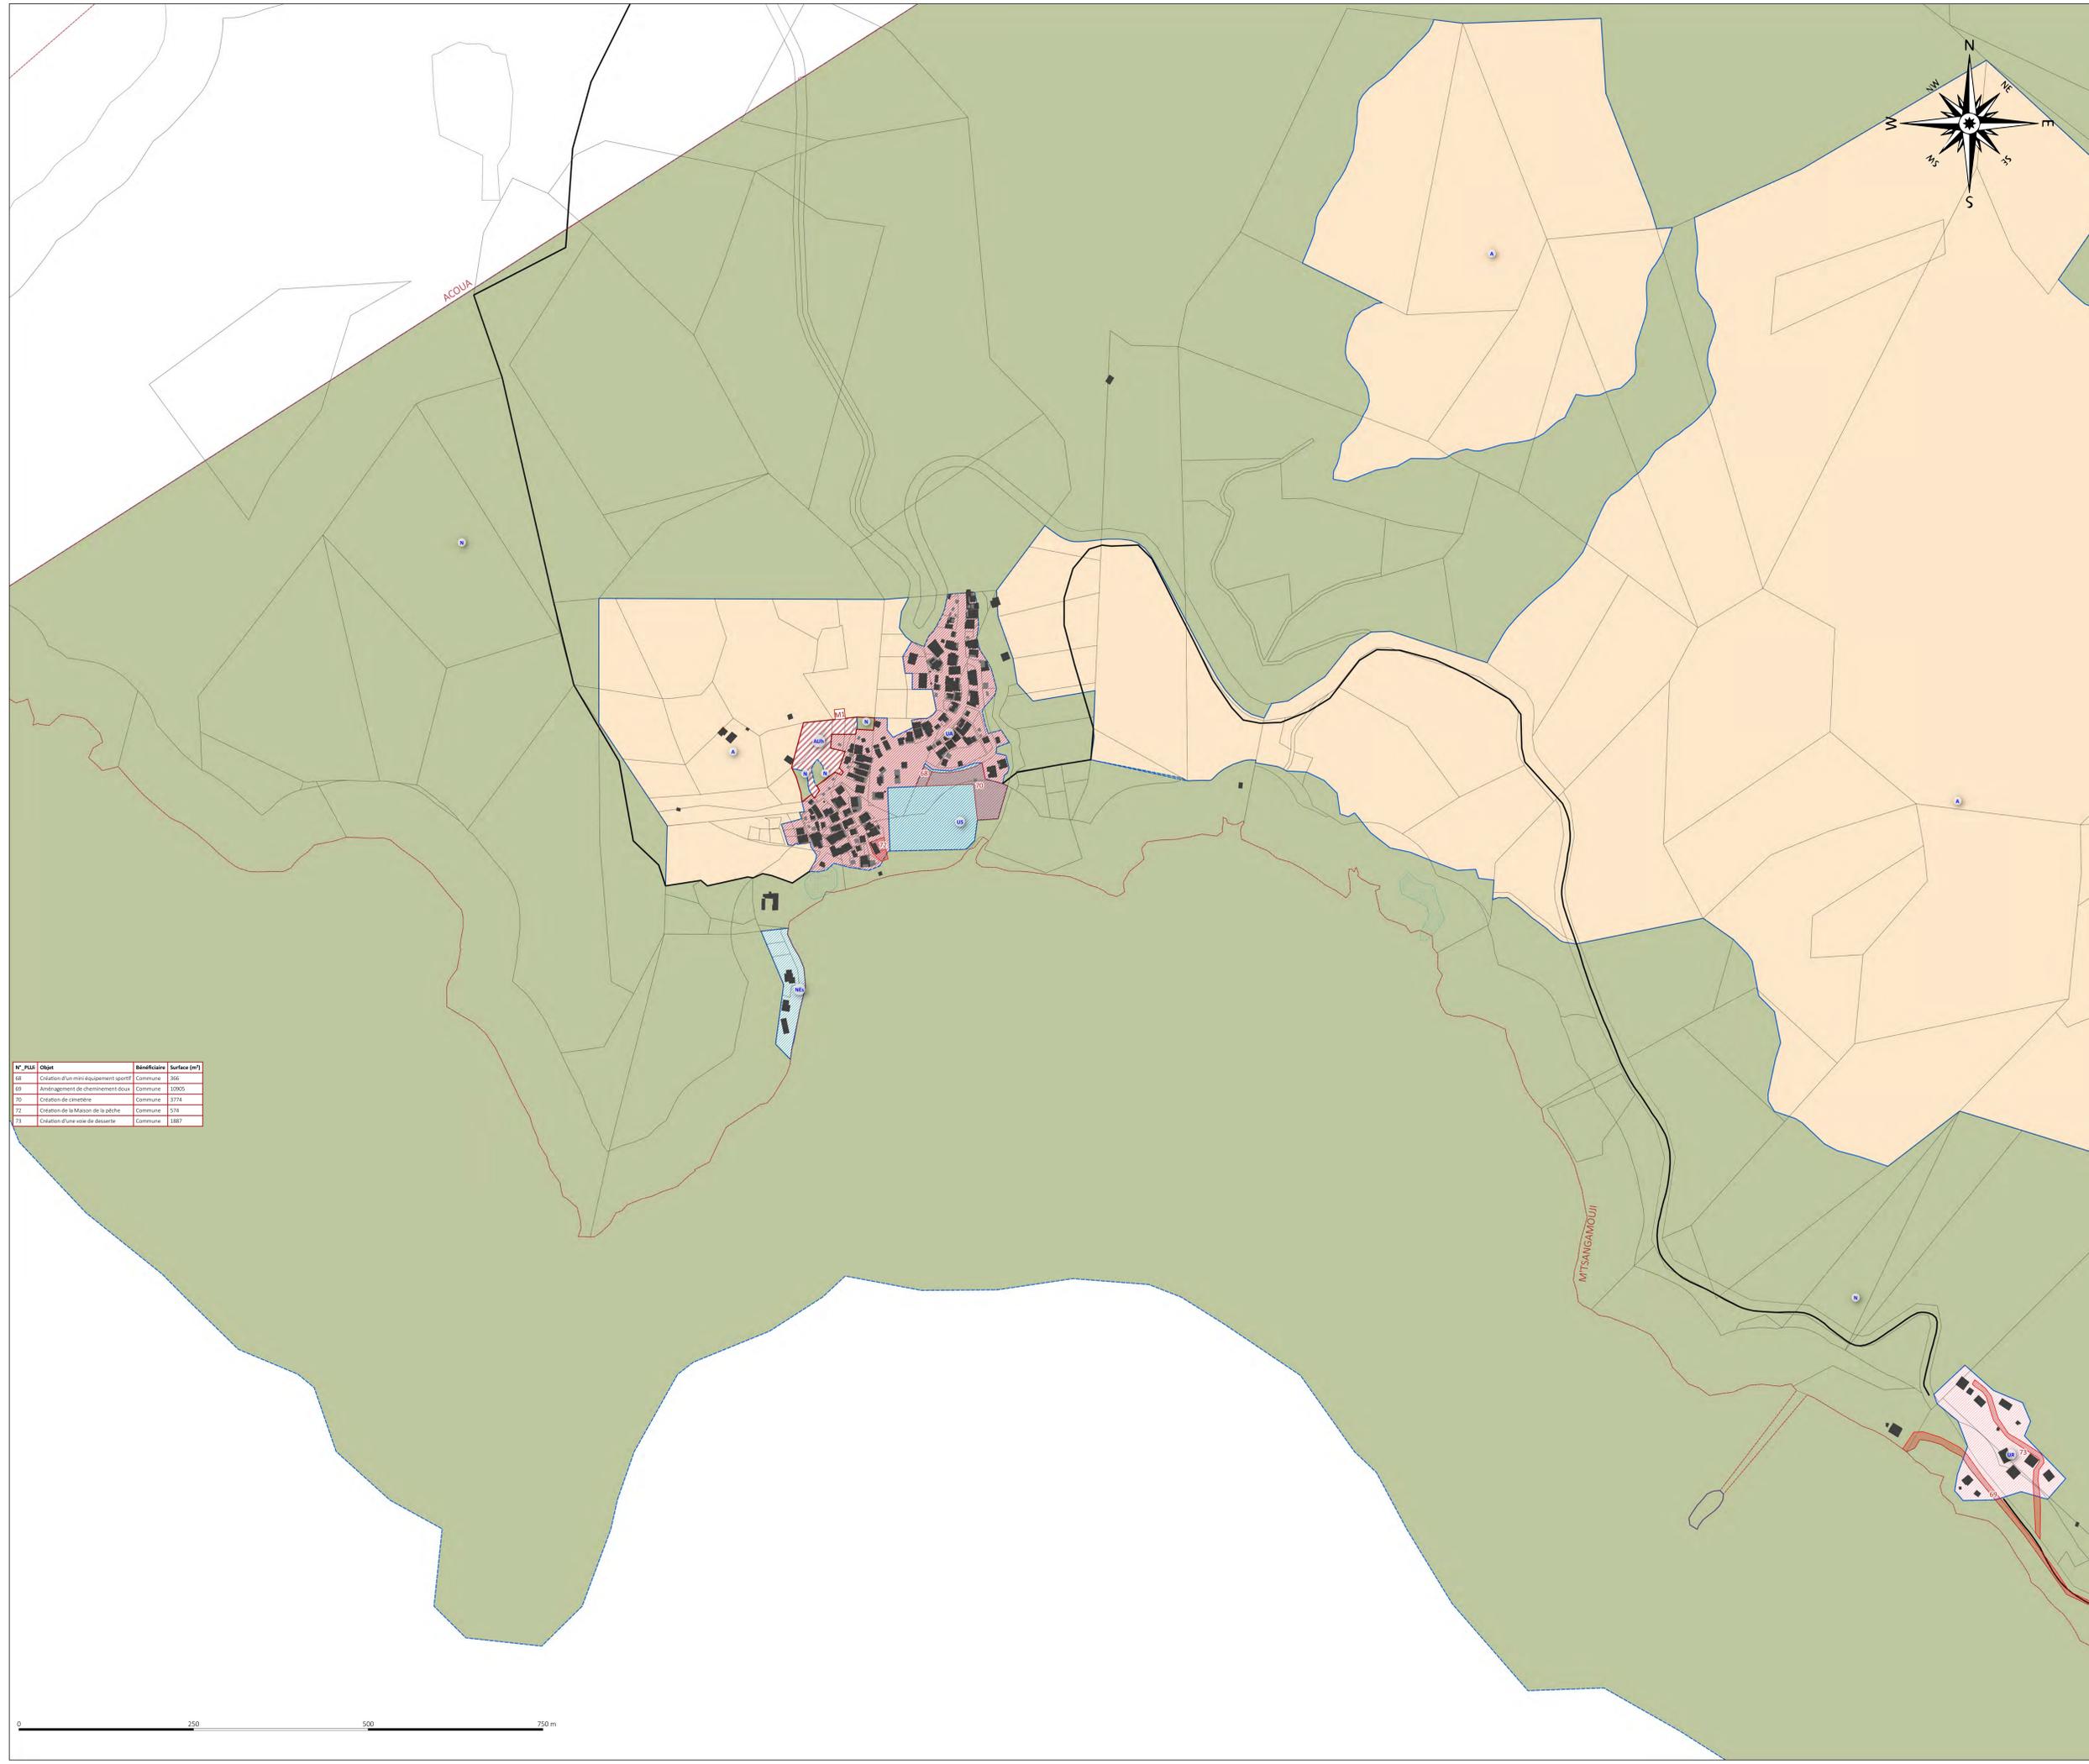

N° PLU	Objet	Bénéficiaire	Surface (m²)
68	Création d'un mini équipement sportif	Commune	356
69	Aménagement de cheminement doux	Commune	10905
70	Création de cimetière	Commune	3774
71	Création de la Maison de la pêche	Commune	528
71	Création d'une voie de desserte	Commune	1887

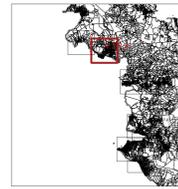

COMMUNE : Mtsangamouji
 VILLAGE : Chembenyumba
 Mtsangamouji

ARRÊTÉ LE :

APPRUUVÉ LE :


PIECE DU PLU-H

4.2.3.B

CITANOVA


Légende

-  Limite communale
 -  Limite de zone
- ZONE URBAINE**
-  UA : Zone urbaine correspondant au secteur historique
 -  UB : Zone urbaine au tissu récent
 -  UE : Zone urbaine à vocation économique
 -  UR : Zone urbaine de renouvellement, habitat insalubre
 -  US : Zone urbaine à vocation d'équipements publics ou d'intérêt général
- ZONE DE PROJET**
-  Secteur soumis à Orientation d'Aménagement et de Programmation
 -  Emplacement réservé
 -  AUh : Zone de projet court et moyen terme à vocation principale d'habitat
 -  AUe : Zone de projet à court et moyen terme à vocation économique principale
 -  AUm : Zone de projet court et moyen terme à vocation mixte
 -  AUr : Zone de projet court et moyen terme de recomposition urbaine
 -  AUj : Zone de projet à court et moyen terme à vocation principal d'équipement
 -  AUt : Zone de projet touristique
 -  ZAU : Zone de projet à long terme
- ZONE AGRICOLE, NATURELLE ET FORESTIERE**
-  A : Zone Agricole
 -  N : Zone Naturelle
 -  NE : Secteur économique isolé en milieu naturel
 -  NEC : Zone d'exploitation des ressources du sous-sol (carrière)
 -  NEp : Zone portuaire (STECAL)
 -  NES : Secteur d'équipement isolé en milieu naturel
 -  Nh : Zone d'habitat diffus ne pouvant relever d'une zone urbaine (et/ou exposée au risque) mais nécessitant la desserte par les réseaux
 -  NL : Zone d'activité de loisir de plein air
 -  Nlb : Zone littorale touristique à vocation principale de plage accueillant du public
 -  Nlt : Zone touristique littorale intégrant des aménagements touristique (STECAL)
- ENJEUX PATRIMONIAUX, ENVIRONNEMENTAUX et PAYSAGER**
-  Espace Proche du Rivage (EPR)
 -  Espace Boisé Classé
 -  Ensemble paysager patrimonial à protéger
 -  Zone humide à préserver
 -  Déplacement doux à préserver ou créer

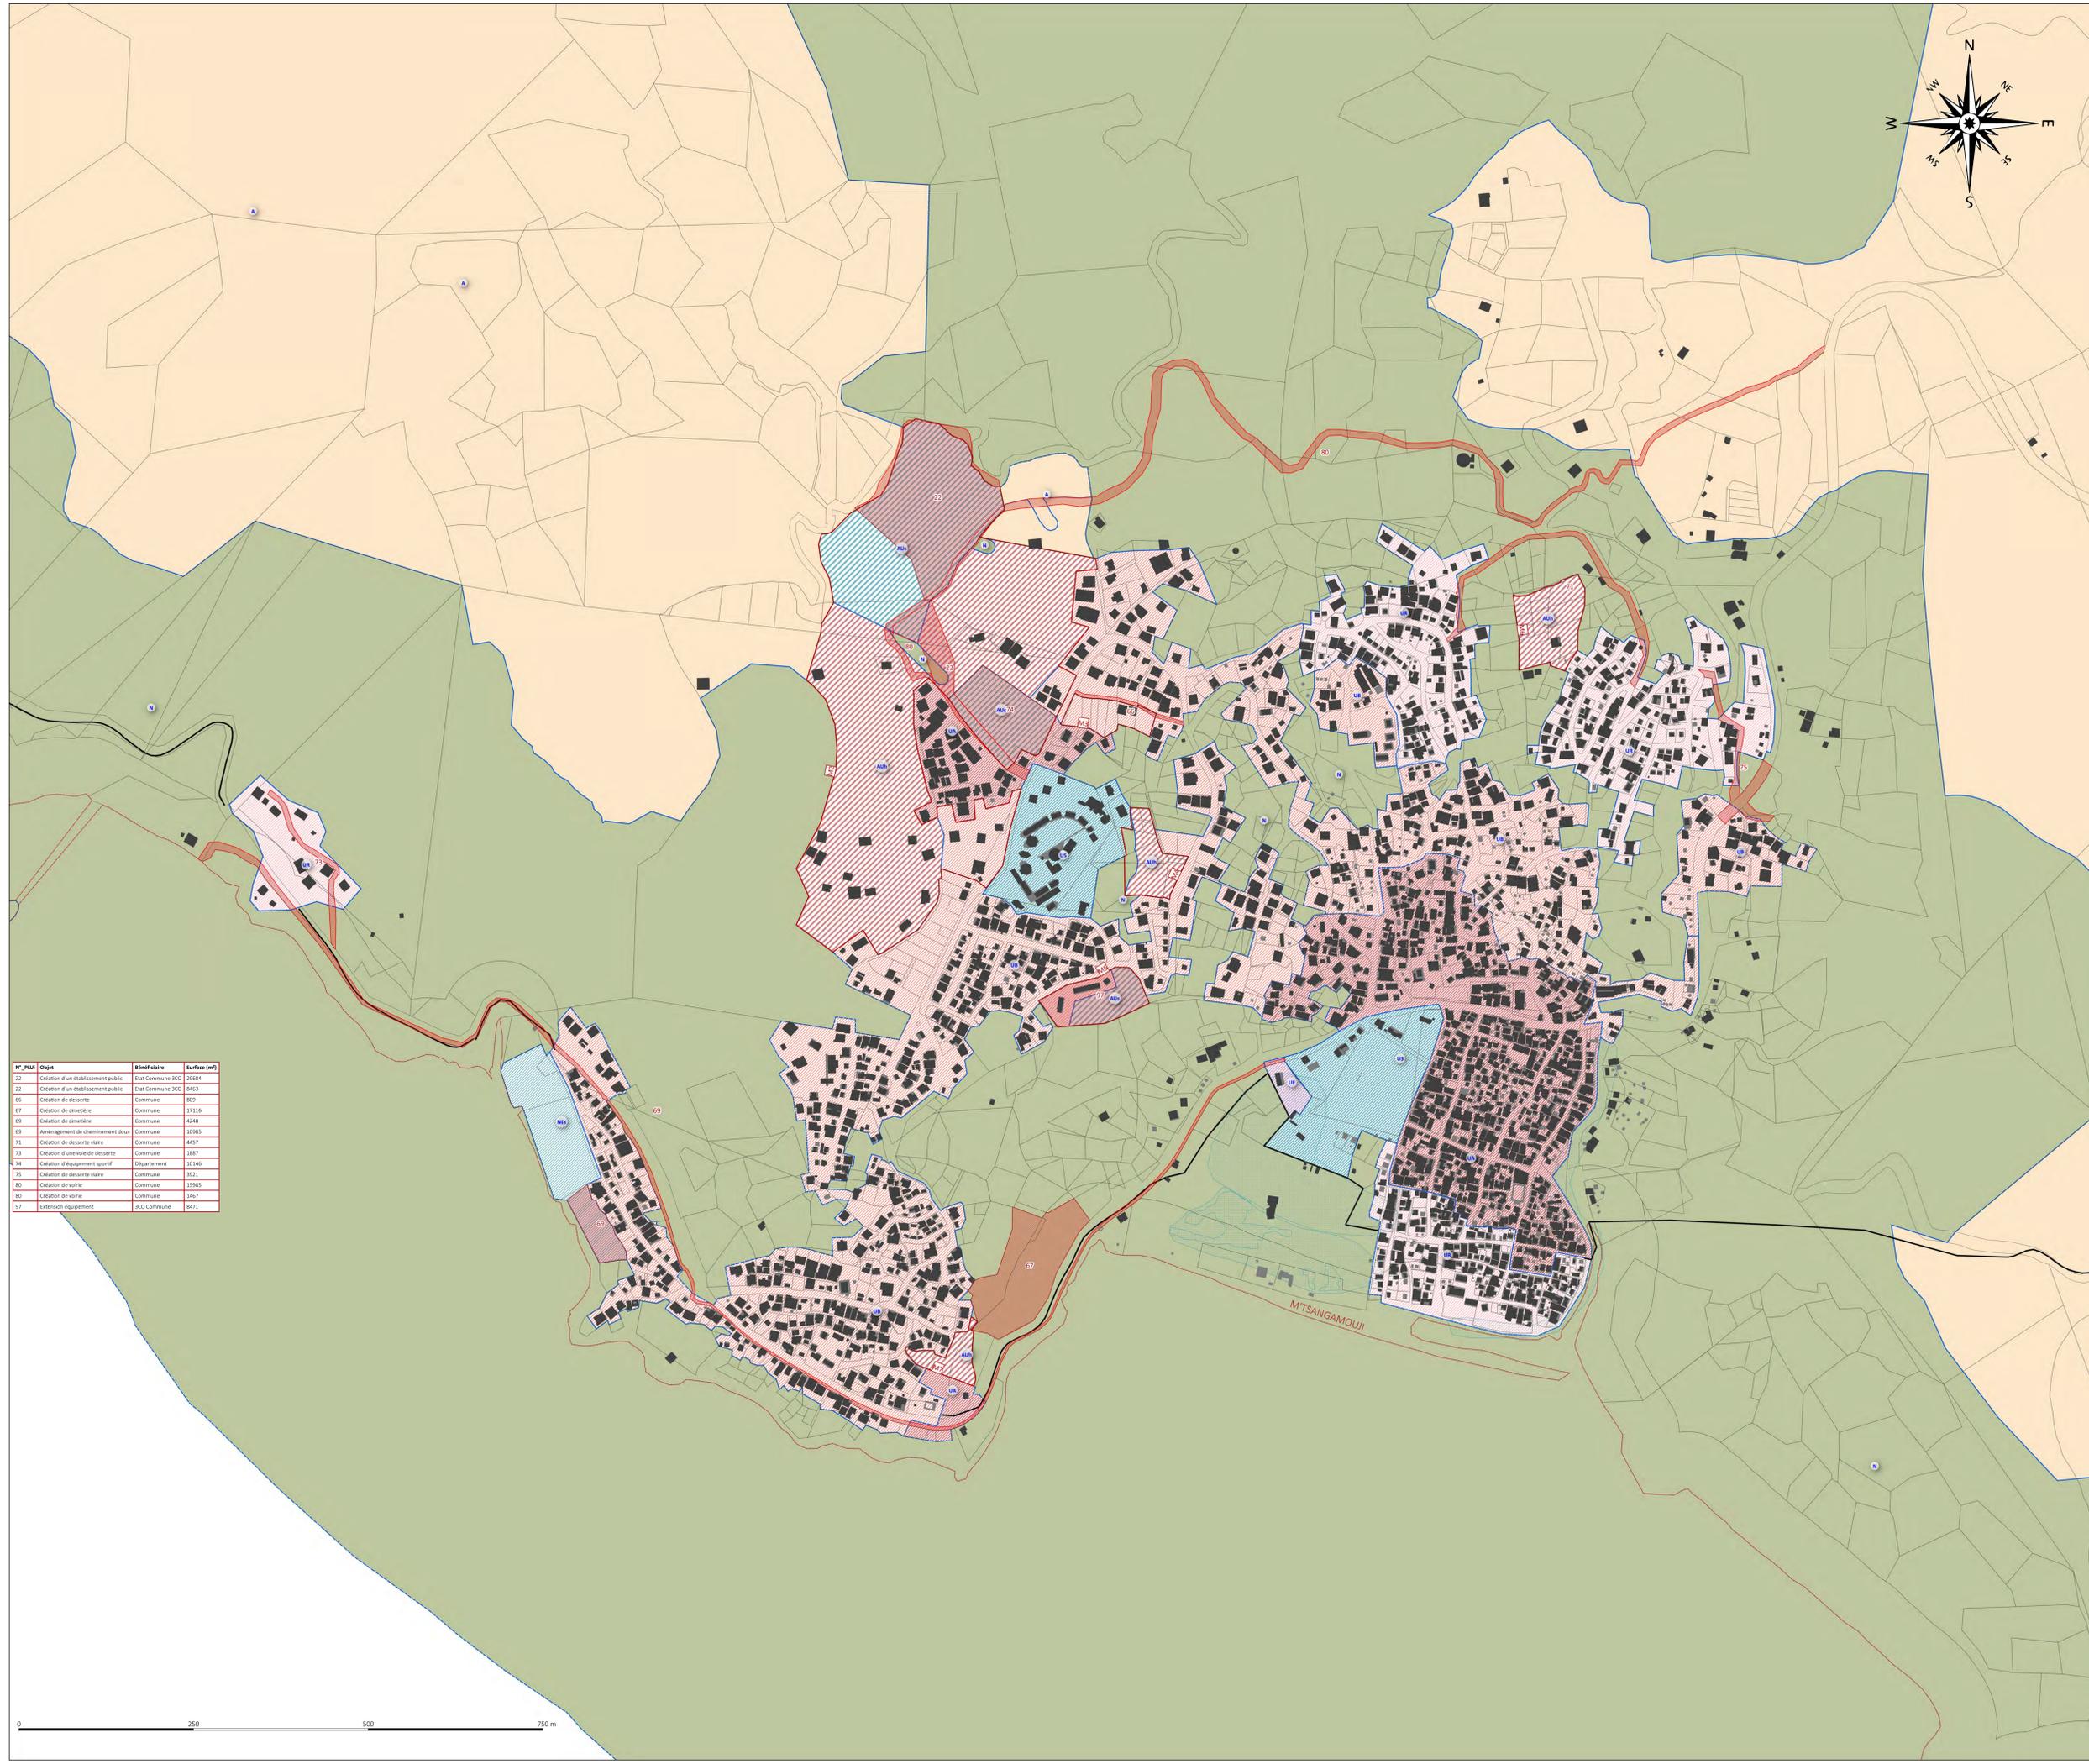

N° PLU	Objet	Bénéficiaire	Surface (m²)
22	Création d'un établissement public	Etat Commune 3CO	29684
22	Création d'un établissement public	Etat Commune 3CO	8463
66	Création de desserte	Commune	809
67	Création de desserte	Commune	17118
69	Création de desserte	Commune	2248
69	Aménagement de cheminement doux	Commune	10905
71	Création de desserte viaire	Commune	4457
73	Création d'une voie de desserte	Commune	1387
74	Création d'équipement sportif	Département	10186
75	Création de desserte viaire	Commune	3921
80	Création de voie	Commune	15985
80	Création de voie	Commune	1467
97	Extension équipement	3CO Commune	8471



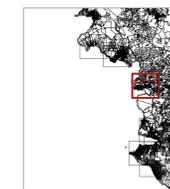

COMMUNE : Tsingoni
VILLAGE : Tsingoni

ARRETE LE :

APPROUVE LE :

PIECE DU PLU-H

4.2.3.C

Cittanova

Légende

- Limite communale
- Limite de zone

ZONE URBAINE

- UA : Zone urbaine correspondant au secteur historique
- UB : Zone urbaine au tissu récent
- UE : Zone urbaine à vocation économique
- UR : Zone urbaine de renouvellement, habitat insalubre
- US : Zone urbaine à vocation d'équipements publics ou d'intérêt général

ZONE DE PROJET


- Secteur soumis à Orientation d'Aménagement et de Programmation
- Emplacement réservé
- AUh : Zone de projet court et moyen terme à vocation principale d'habitat
- ALJe : Zone de projet à court et moyen terme à vocation économique principale
- ALm : Zone de projet court et moyen terme à vocation mixte
- ALr : Zone de projet court et moyen terme de recomposition urbaine
- ALs : Zone de projet à court et moyen terme à vocation principal d'équipement
- AUT : zone de projet touristique
- ZAU : Zone de projet à long terme

ZONE AGRICOLE, NATURELLE ET FORESTIERE

- A : Zone Agricole
- N : Zone Naturelle
- NE : Secteur économique isolé en milieu naturel
- NEC : Zone d'exploitation des ressources du sous-sol (carrère)
- NEp : Zone portuaire (STECAL)
- NEs : Secteur d'équipement isolé en milieu naturel
- Nh : Zone d'habitat diffus ne pouvant relever d'une zone urbaine (et/ou exposée au risque) mais nécessitant la desserte par les réseaux
- NL : Zone d'activité de loisir de plein air
- NLb : Zone littorale touristique à vocation principale de plage accueillant du public
- NLt : Zone touristique littorale intégrant des aménagements touristique (STECAL)s


ENJEUX PATRIMONIAUX, ENVIRONNEMENTAUX et PAYSAGER

- Espace Proche du Rivage (EPR)
- Espace Boisé Classé
- Ensemble paysager patrimonial à protéger
- Zone humide à préserver
- Déplacement doux à préserver ou créer

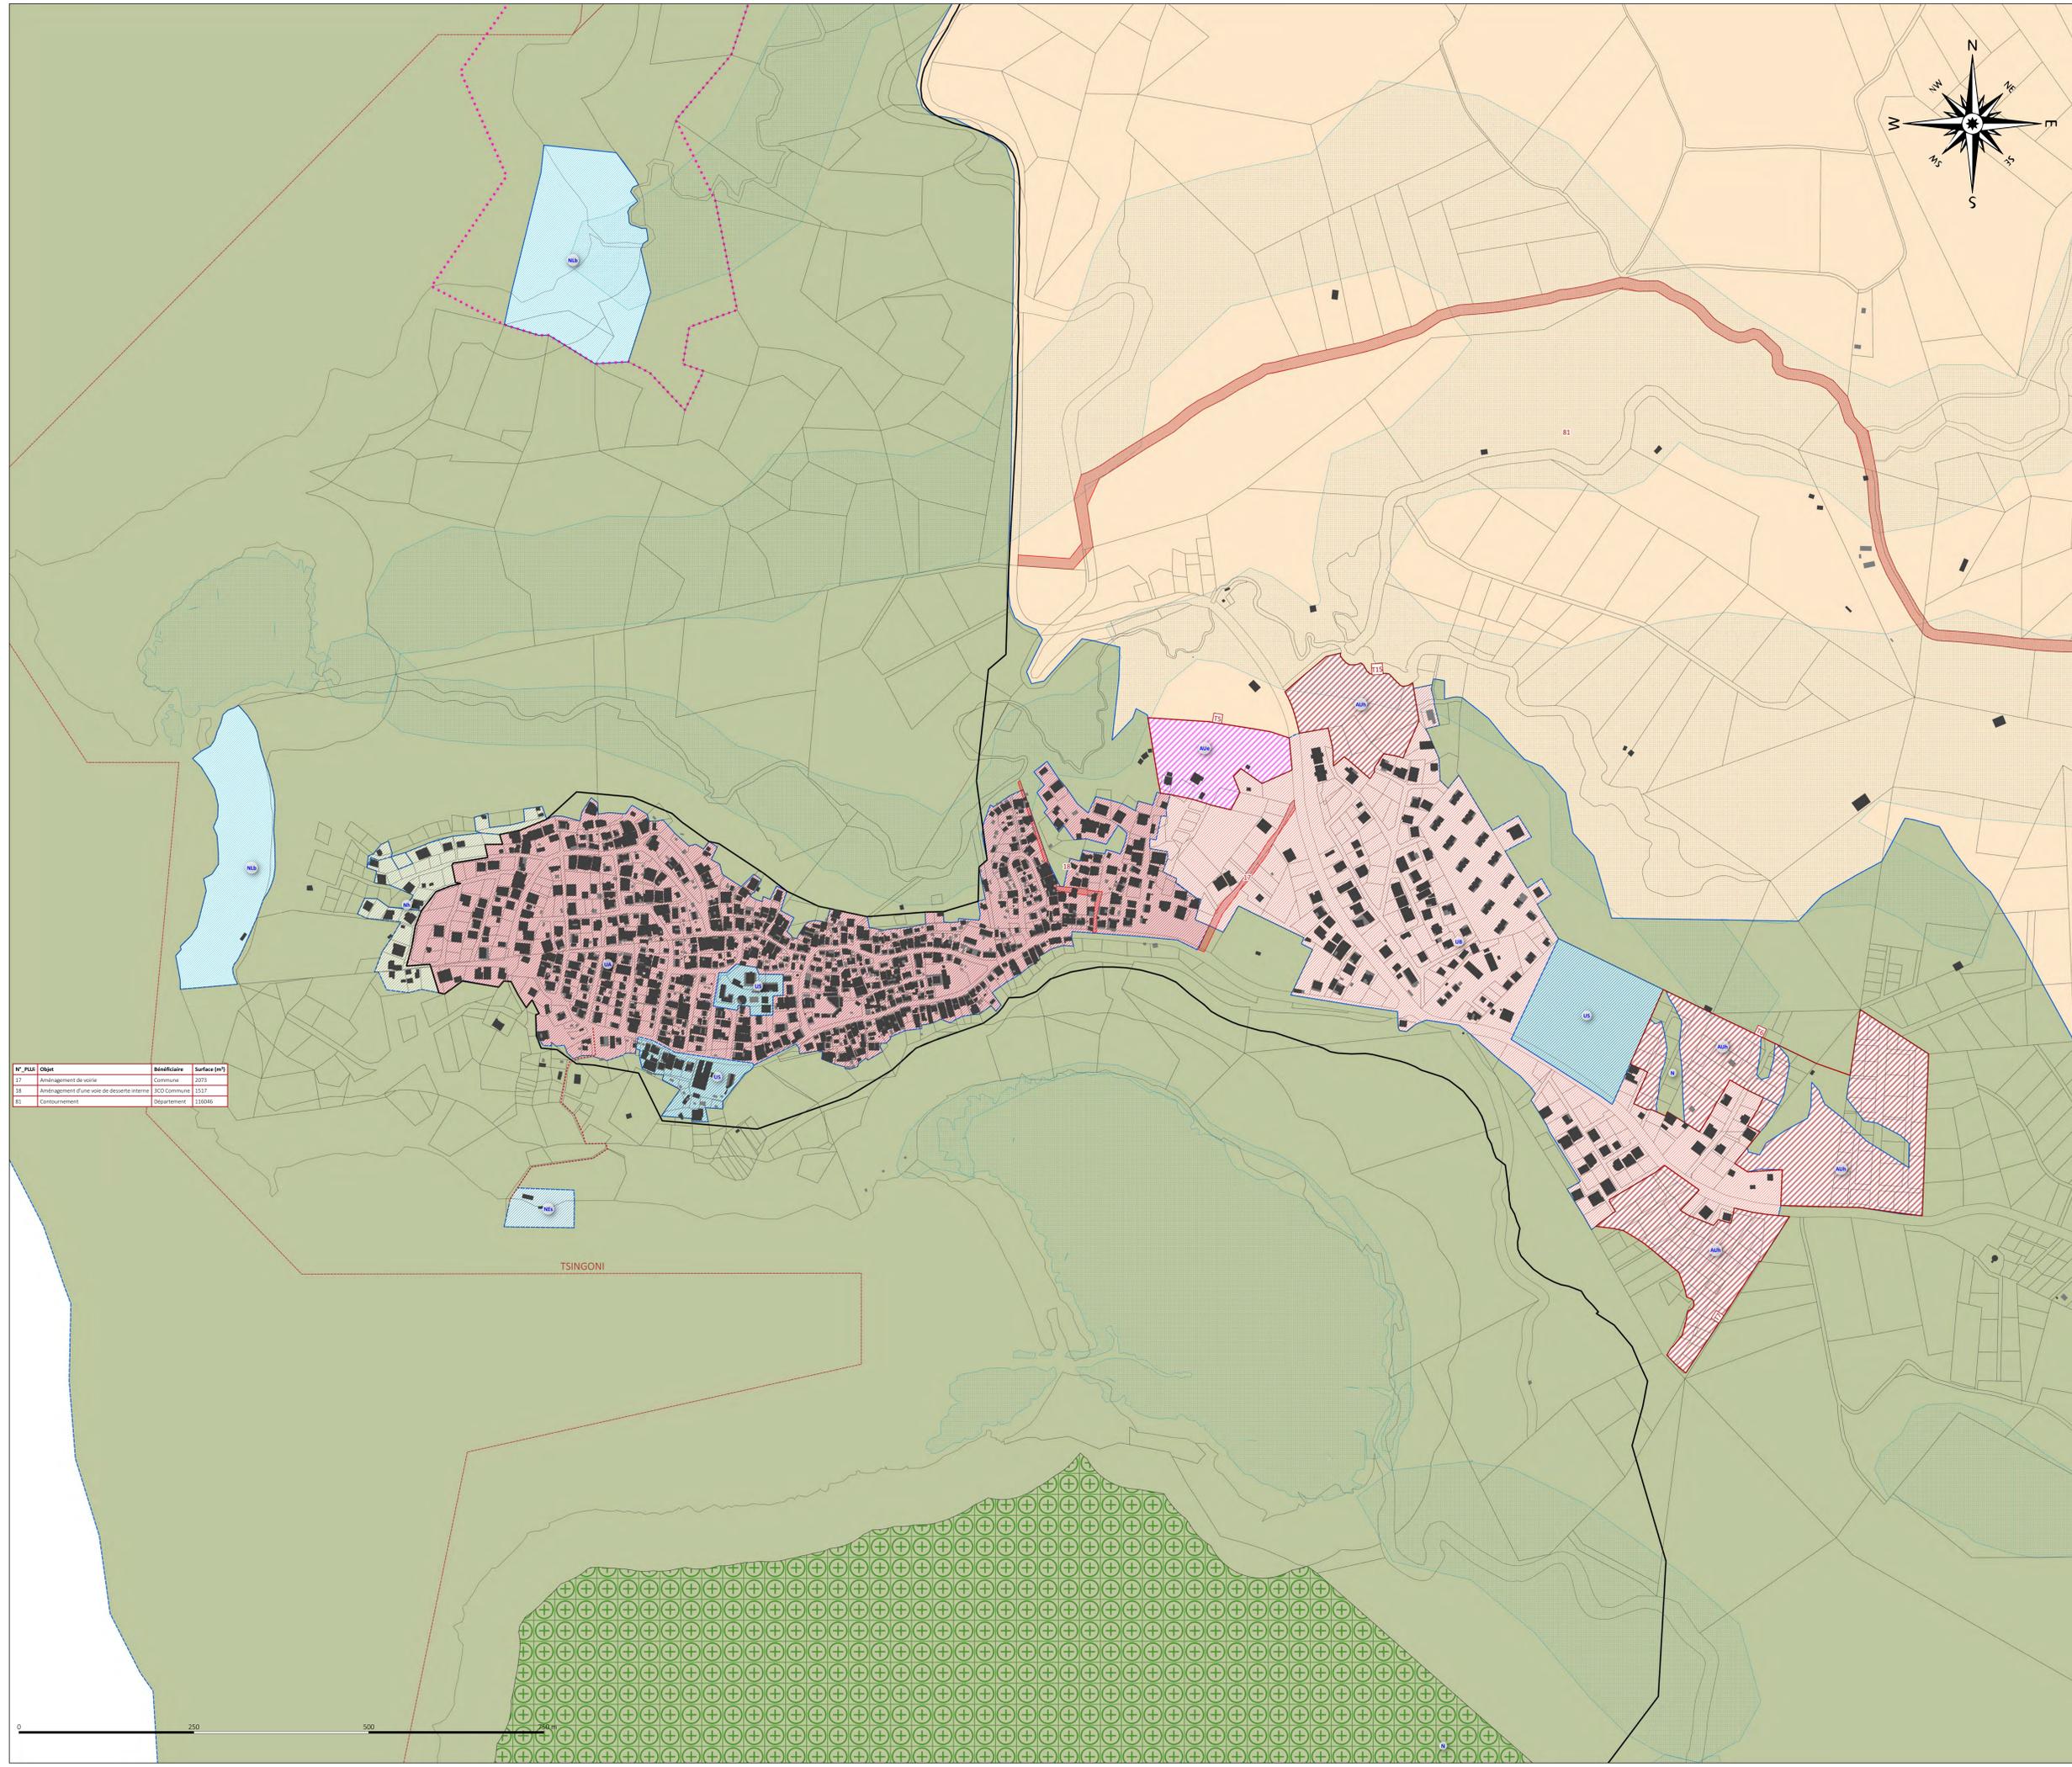

N° PLU	Objet	Bénéficiaire	Surface (m²)
17	Aménagement de voirie	Commune	2073
18	Aménagement d'une voie de desserte interne	3CO Commune	1517
81	Contournement	Département	110046

TSINGONI

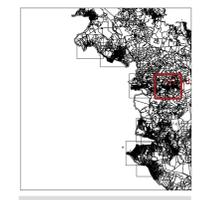

COMMUNE : Tsingoni
 VILLAGE : Mroalé Comani Mirereni

ARRETE LE :

APPROUVE LE :


PIECE DU PLU-H
4.2.3.D

Cittanova

Légende

- Limite communale
- Limite de zone
- ZONE URBAINE**
 - UA : Zone urbaine correspondant au secteur historique
 - UB : Zone urbaine au tissu récent
 - UE : Zone urbaine à vocation économique
 - UR : Zone urbaine de renouvellement, habitat insalubre
 - US : Zone urbaine à vocation d'équipements publics ou d'intérêt général
- ZONE DE PROJET**
 - Secteur soumis à Orientation d'Aménagement et de Programmation
 - Emplacement réservé
 - AUh : Zone de projet court et moyen terme à vocation principale d'habitat
 - AUe : Zone de projet à court et moyen terme à vocation économique principale
 - AUm : Zone de projet court et moyen terme à vocation mixte
 - AUR : Zone de projet court et moyen terme de recomposition urbaine
 - AUJ : Zone de projet court et moyen terme à vocation principal d'équipement
 - AUL : zone de projet touristique
 - ZAU : Zone de projet à long terme
- ZONE AGRICOLE, NATURELLE ET FORESTIERE**
 - A : Zone Agricole
 - N : Zone Naturelle
 - NE : Secteur économique isolé en milieu naturel
 - NEC : Zone d'exploitation des ressources du sous-sol (carrière)
 - NEp : Zone portuaire (STECAL)
 - NES : Secteur d'équipement isolé en milieu naturel
 - Nh : Zone d'habitat diffus ne pouvant relever d'une zone urbaine (et/ou exposée au risque) mais nécessitant la desserte par les réseaux
 - NL : Zone d'activité de loisir de plein air
 - Nlb : Zone littorale touristique à vocation principale de plage accueillant du public
 - Nlt : Zone touristique littoral intégrant des aménagements touristique (STECAL)
- ENJEUX PATRIMONIAUX, ENVIRONNEMENTAUX et PAYSAGER**
 - Espace Proche du Rivage (EPR)
 - Espace Boisé Classé
 - Ensemble paysager patrimonial à protéger
 - Zone humide à préserver
 - Déplacement doux à préserver ou créer

N° PLAN	Objet	Bénéficiaire	Surface (m²)
19	Aménagement d'une voie de contournement	Commune	5422
21	Aménagement d'une voie de contournement	Commune	23638
79	Création d'un cimetière	Commune	1919
81	Contournement	Département	130040
82	Aménagement zone Ris	Commune	20864
89	Création d'équipement Archives Régional de Recherche et de Documentation	Département	5474

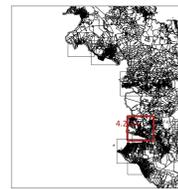

COMMUNE : Chiconi
 VILLAGE : Chiconi Sohoa

ARRETE LE : _____ APPROUVE LE : _____

PIECE DU PLU-H
4.2.3.E

Cittanova

Légende


- Limite communale
- Limite de zone
- ZONE URBAINE**
 - UA : Zone urbaine correspondant au secteur historique
 - UB : Zone urbaine au tissu récent
 - UE : Zone urbaine à vocation économique
 - UR : Zone urbaine de renouvellement, habitat insalubre
 - US : Zone urbaine à vocation d'équipements publics ou d'intérêt général
- ZONE DE PROJET**
 - Secteur soumis à Orientation d'Aménagement et de Programmation
 - Emplacement réservé

- AUh : Zone de projet court et moyen terme à vocation principale d'habitat
- AUe : Zone de projet à court et moyen terme à vocation économique principale
- AUm : Zone de projet court et moyen terme à vocation mixte
- AUR : Zone de projet court et moyen terme de recomposition urbaine
- AUJ : Zone de projet à court et moyen terme à vocation principal d'équipement
- AUL : zone de projet touristique
- ZAU : Zone de projet à long terme

- ZONE AGRICOLE, NATURELLE ET FORESTIERE**
- A : Zone Agricole
 - N : Zone Naturelle
 - NE : Secteur économique isolé en milieu naturel
 - NEC : Zone d'exploitation des ressources du sous-sol (carrière)
 - NEp : Zone portuaire (STECAL)
 - NES : Secteur d'équipement isolé en milieu naturel
 - Nh : Zone d'habitat diffus ne pouvant relever d'une zone urbaine (et/ou exposée au risque) mais nécessitant la desserte par les réseaux
 - NL : Zone d'activité de loisir de plein air
 - Nlb : Zone littorale touristique à vocation principale de plage accueillant du public
 - Nlt : Zone touristique littorale intégrant des aménagements touristique (STECAL)

- ENJEUX PATRIMONIAUX, ENVIRONNEMENTAUX ET PAYSAGER**
- Espace Proche du Rivage (EPR)
 - Espace Boisé Classé
 - Ensemble paysager patrimonial à protéger
 - Zone humide à préserver
 - Déplacement doux à préserver ou créer

N°	PLU	Objet	Bénéficiaire	Surface (m²)
1		Création du centre sportif de Kaban	Commune	41409
2		Extension du collège	Etat	34799
3		Création d'une station d'épuration intercommunale	SEAM	8309
4		Rehabilitation d'une piste vers Tselé	Etat	28102
5		Éclaircissement public	Etat	3575
6		Plateau couvert	Etat	1591
7		Régularisation foncière du collège	Etat	28124
8		Zone d'activités	Commune	29689
9		Vie et environnement Nord du village de Chiconi	SEAM	18014
10		Régularisation foncière des réservoirs Nord du village + voies d'accès	Commune	951
11		Régularisation foncière des réservoirs Nord du village + voies d'accès	Commune	2097
12		Régularisation foncière espace public et aménagement de voie	Commune	3458
13		Vie de débroussaillage du quartier de Casani	Commune	1829
14		Maison de l'homme et de l'artisanat	Commune	1109
15		Aménagement de voie	Commune	4214
16		Régularisation foncière du Foyer des Jeunes	Commune	2365
17		Régularisation foncière du cimetière de Sohoa Est	Commune	6886
18		Régularisation foncière du cimetière de Sohoa Ouest	Commune	5345
19		Régularisation des espaces publics de Foyer	Commune	13096
20		Régularisation foncière espace public et aménagement de voie	Commune	12256
21		Régularisation foncière de l'école élémentaire villageoise	Commune	196
22		Régularisation foncière de l'école élémentaire villageoise	Commune	1866
23		Régularisation foncière du complexe sportif villageois	Commune	31886
24		Aménagement de voie	Commune	64
25		Régularisation foncière du plateau polyvalent du Front de mer	Etat	1202
26		Régularisation foncière espace public et réalisation de voie	Commune	407
27		Régularisation foncière espace public et réalisation de voie	Commune	240
28		Régularisation foncière espace public et réalisation de voie	Commune	1381
29		Régularisation foncière espace public et réalisation de voie	Commune	567
30		Régularisation foncière espace public et réalisation de voie	Commune	807
31		Régularisation foncière espace public et réalisation de voie	Commune	1202
32		Régularisation foncière de l'école maternelle du Front de mer	Commune	1310
33		Régularisation foncière espace public et réalisation de voie	Commune	2561
34		Régularisation foncière espace public et réalisation de voie	Commune	526
35		Régularisation foncière espace public et réalisation de voie	Commune	12576
36		Régularisation foncière de l'école élémentaire du Front de mer	Commune	1909
37		Régularisation foncière du cimetière villageois	Commune	9517
38		Régularisation foncière espace public et réalisation de voie	Commune	526
39		Régularisation foncière espace public et réalisation de voie	Commune	278
40		Régularisation foncière espace public et réalisation de voie	Commune	237
41		Régularisation foncière espace public et réalisation de voie	Commune	1055
42		Régularisation foncière espace public et réalisation de voie	Commune	558
43		Régularisation foncière espace public et réalisation de voie	Commune	246
44		Régularisation foncière espace public et réalisation de voie	Commune	1784
45		Régularisation foncière espace public et réalisation de voie	Commune	7867
46		Régularisation foncière espace public et réalisation de voie	Commune	17934
47		Régularisation foncière espace public et réalisation de voie	Commune	24005
48		Régularisation foncière de l'école élémentaire de la route de Sohoa	Commune	1436
49		Projet de mur de clôture	Commune	2533
50		Création d'un cimetière	Commune	558
51		Régularisation foncière espace public et réalisation de voie	Commune	190
52		Régularisation foncière espace public et réalisation de voie	Commune	4221
53		Régularisation foncière espace public et réalisation de voie	Commune	1504
54		Création et aménagement de voie	Département	28050
55		Aménagement paysager et naturel	SCD Commune	11632
56		Lottissement de Durin	Commune	87647
57		Porton de pêche	SCD Commune	1312
58		Opération d'aménagement	SCD Commune	3312
59		Halle aux fruits de mer	SCD Commune	240
60		Annexe halle aux fruits de mer	SCD Commune	404

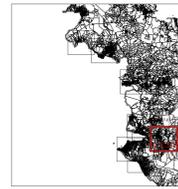

COMMUNE : Ouangani
 VILLAGE : Ouangani Barakani Coconi


ARRÊTÉ LE : _____ APPROUVÉ LE : _____

PIECE DU PLU-H
4.2.3.F

Cittanova


Légende

- Limite communale
- Limite de zone
- ZONE URBAINE**
 - UA : Zone urbaine correspondant au secteur historique
 - UB : Zone urbaine au tissu récent
 - UE : Zone urbaine à vocation économique
 - UR : Zone urbaine de renouvellement, habitat insalubre
 - US : Zone urbaine à vocation d'équipements publics ou d'intérêt général
- ZONE DE PROJET**
 - Secteur soumis à Orientation d'Aménagement et de Programmation
 - Emplacement réservé
 - AUh : Zone de projet court et moyen terme à vocation principale d'habitat
 - AUe : Zone de projet à court et moyen terme à vocation économique principale
 - AUm : Zone de projet court et moyen terme à vocation mixte
 - AUR : Zone de projet court et moyen terme de recomposition urbaine
 - AUJ : Zone de projet à court et moyen terme à vocation principal d'équipement
 - AUT : zone de projet touristique
 - ZAU : Zone de projet à long terme
- ZONE AGRICOLE, NATURELLE ET FORESTIERE**
 - A : Zone Agricole
 - N : Zone Naturelle
 - NE : Secteur économique isolé en milieu naturel
 - NEC : Zone d'exploitation des ressources du sous-sol (carrière)
 - NEp : Zone portuaire (STECAL)
 - NES : Secteur d'équipement isolé en milieu naturel
 - Nh : Zone d'habitat diffus ne pouvant relever d'une zone urbaine (et/ou exposée au risque) mais nécessitant la desserte par les réseaux
 - NL : Zone d'activité de loisir de plein air
 - Nlb : Zone littorale touristique à vocation principale de plage accueillant du public
 - Nlt : Zone touristique littoral intégrant des aménagements touristique (STECAL)
- ENJEUX PATRIMONIAUX, ENVIRONNEMENTAUX et PAYSAGER**
 - Espace Proche du Rivage (EPR)
 - Espace Boisé Classé
 - Ensemble paysager patrimonial à protéger
 - Zone humide à préserver
 - Déplacement doux à préserver ou créer

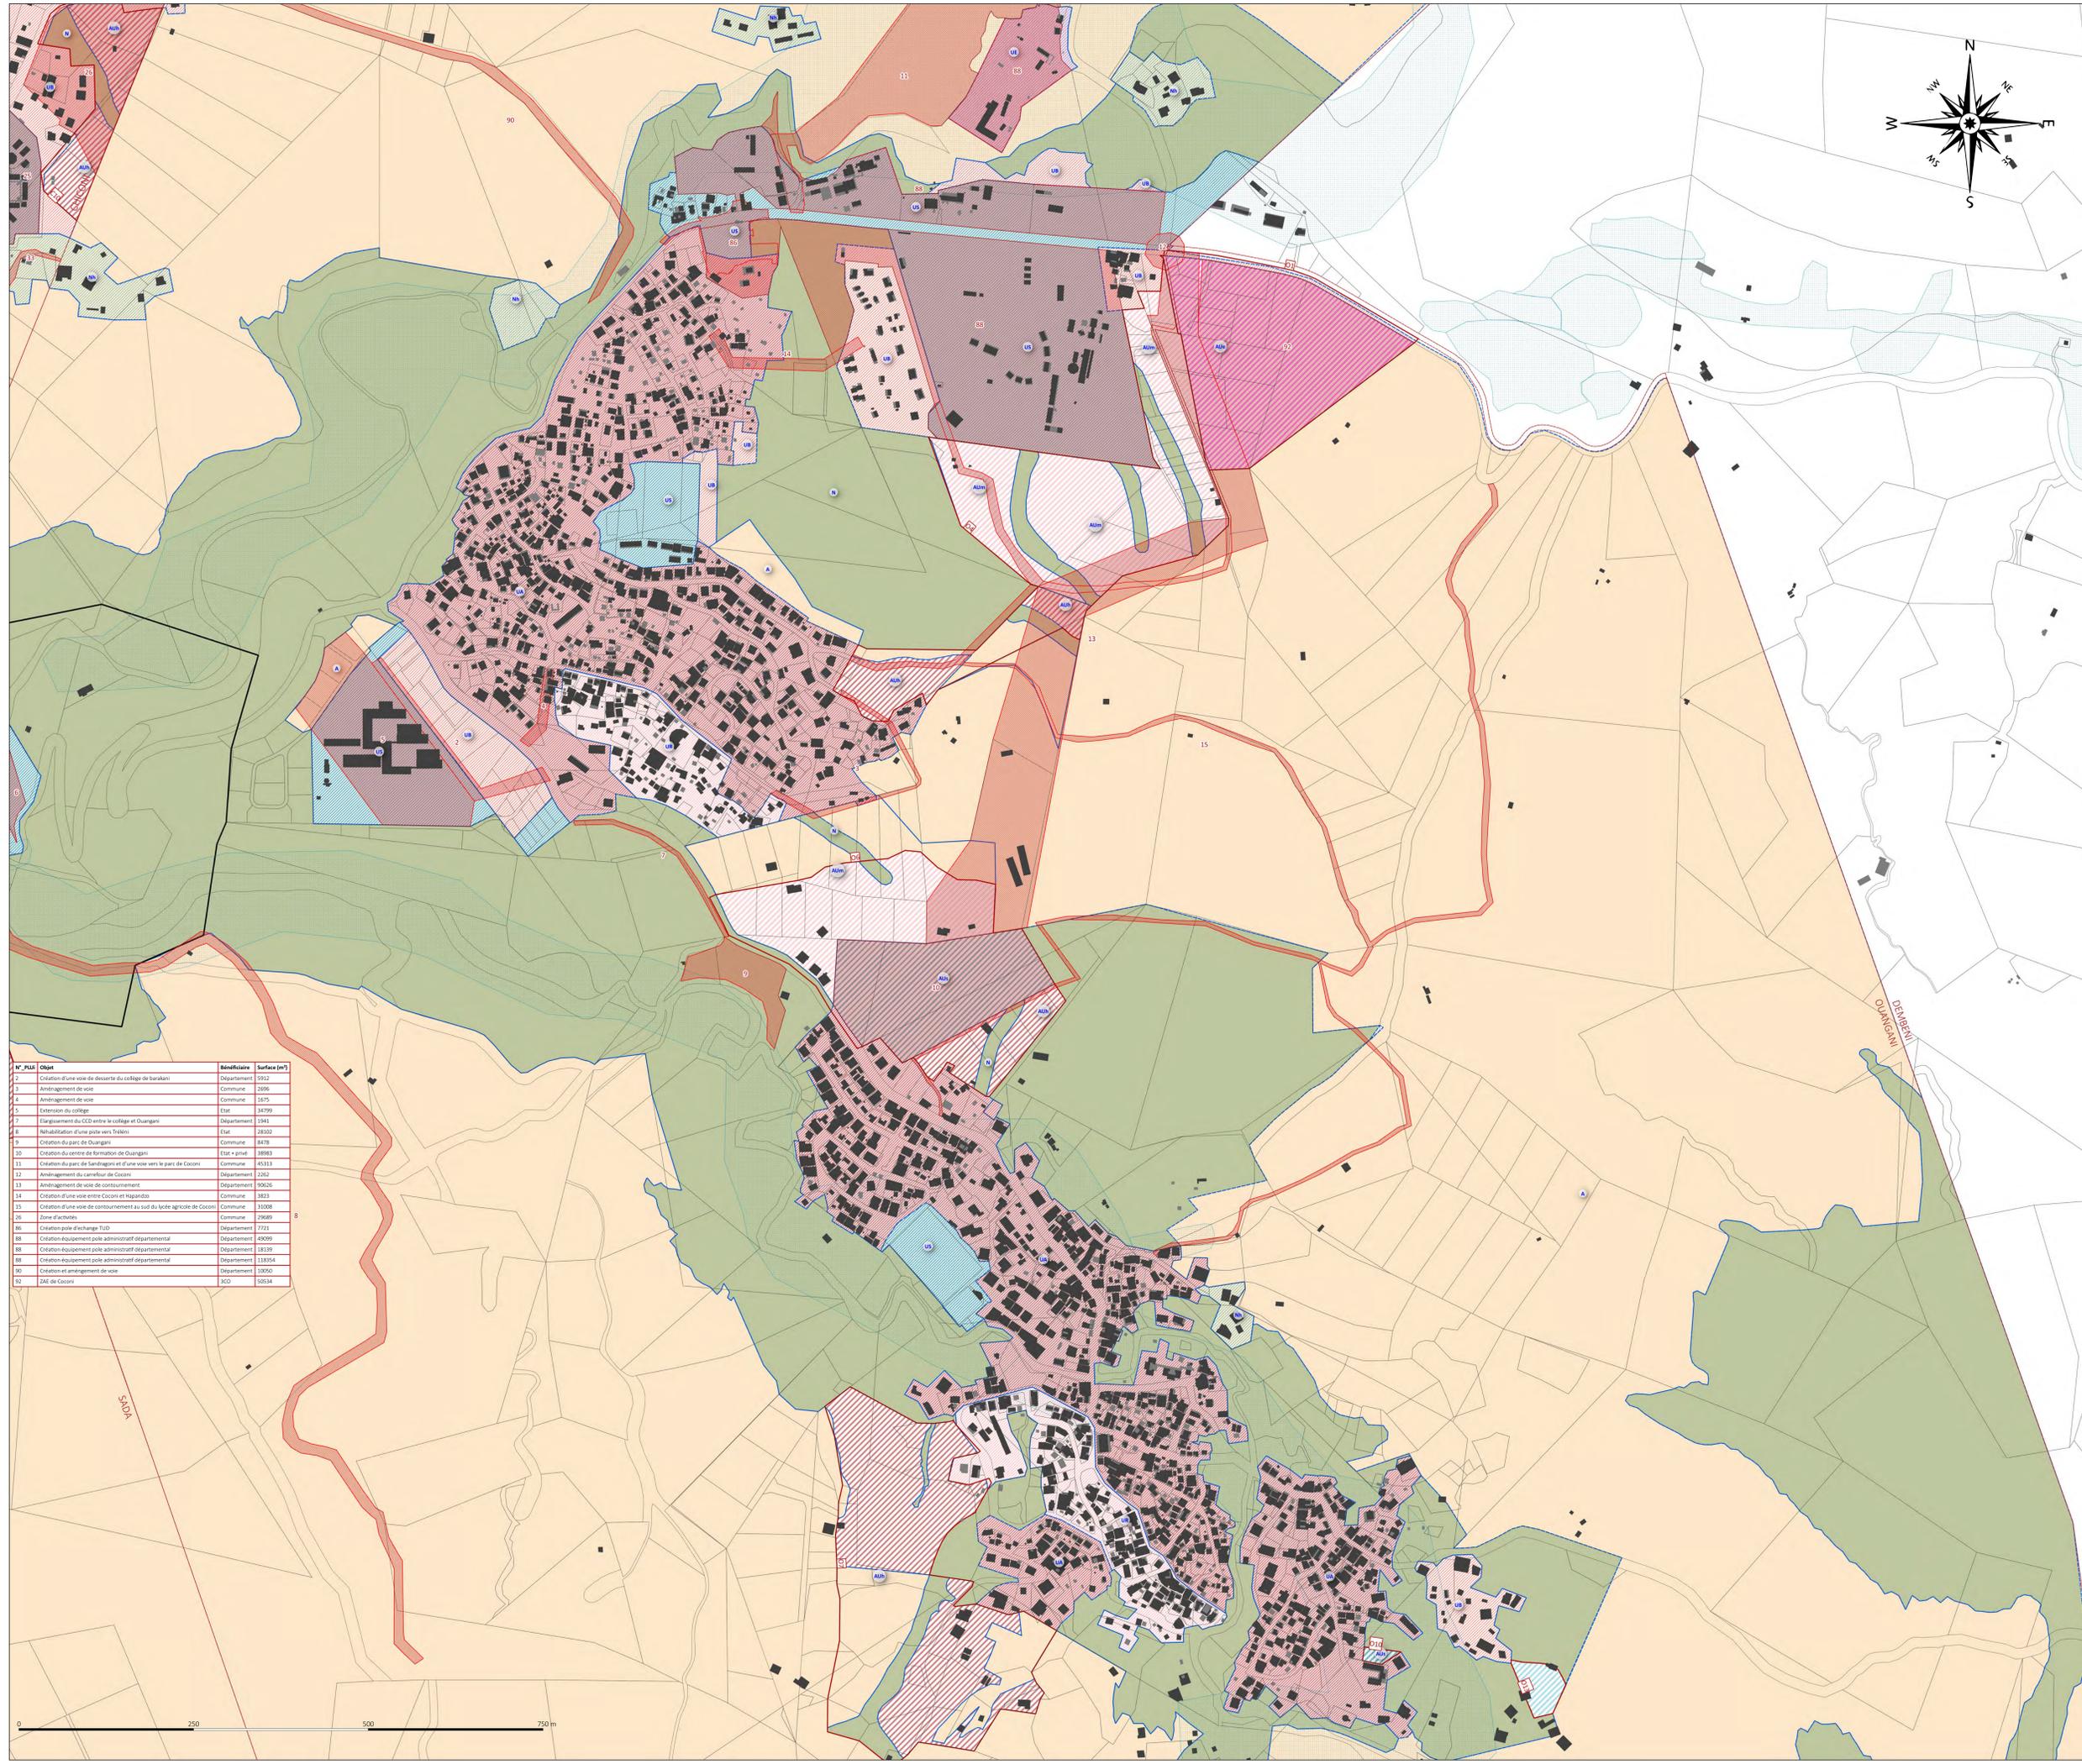

N° PLU	Objet	Bénéficiaire	Surface (m²)
2	Création d'une voie de desserte du collège de barakani	Département	5912
3	Aménagement de voie	Commune	2696
4	Aménagement de voie	Commune	1675
5	Extension du collège	Etat	34799
7	Élargissement du CCD entre le collège et Ouangani	Département	1941
8	Réhabilitation d'une piste vers Trahié	Etat	2832
9	Création du parc de Ouangani	Commune	8478
10	Création du centre de formation de Ouangani	Etat - privé	38983
11	Création du parc de badminton et d'une voie vers le parc de Cocoon	Commune	43183
12	Aménagement du carrefour de Cocoon	Département	2252
13	Aménagement de voie de contournement	Département	9026
14	Création d'une voie entre Cocoon et Hapandou	Commune	3823
15	Création d'une voie de contournement au sud du lot agricole de Cocoon	Commune	31008
16	Zone d'activités	Commune	29489
86	Création piste d'échange TUD	Département	7721
88	Création équipement piste administratif départemental	Département	4909
88	Création équipement piste administratif départemental	Département	18139
88	Création équipement piste administratif départemental	Département	118354
89	Création et aménagement de voie	Département	10080
92	DAL de Cocoon	SCD	56534



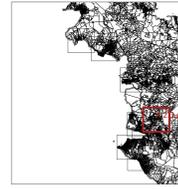

COMMUNE : Ouangani
 VILLAGE : Kahani

ARRETE LE :

APPROUVE LE :


PIECE DU PLU-H

4.2.3.6

Cittanova

Légende

- Limite communale
- Limite de zone
- ZONE URBAINE**
 - UA : Zone urbaine correspondant au secteur historique
 - UB : Zone urbaine au tissu récent
 - UE : Zone urbaine à vocation économique
 - UR : Zone urbaine de renouvellement, habitat insalubre
 - US : Zone urbaine à vocation d'équipements publics ou d'intérêt général
- ZONE DE PROJET**
 - Secteur soumis à Orientation d'Aménagement et de Programmation
 - Emplacement réservé
 - AUh : Zone de projet court et moyen terme à vocation principale d'habitat
 - AUe : Zone de projet à court et moyen terme à vocation économique principale
 - AUm : Zone de projet court et moyen terme à vocation mixte
 - AUr : Zone de projet court et moyen terme de recomposition urbaine
 - AUj : Zone de projet à court et moyen terme à vocation principal d'équipement
 - AUT : zone de projet touristique
 - ZAU : Zone de projet à long terme
- ZONE AGRICOLE, NATURELLE ET FORESTIERE**
 - A : Zone Agricole
 - N : Zone Naturelle
 - NE : Secteur économique isolé en milieu naturel
 - NEC : Zone d'exploitation des ressources du sous-sol (carrière)
 - NEp : Zone portuaire (STECAL)
 - NES : Secteur d'équipement isolé en milieu naturel
 - Nh : Zone d'habitat diffus ne pouvant relever d'une zone urbaine (et/ou exposée au risque) mais nécessitant la desserte par les réseaux
 - NL : Zone d'activité de loisir de plein air
 - Nlb : Zone littorale touristique à vocation principale de plage accueillant du public
 - Nlt : Zone touristique littorale intégrant des aménagements touristique (STECAL)
- ENJEUX PATRIMONIAUX, ENVIRONNEMENTAUX et PAYSAGER**
 - Espace Proche du Rivage (EPR)
 - Espace Boisé Classé
 - Ensemble paysager patrimonial à protéger
 - Zone humide à préserver
 - Déplacement doux à préserver ou créer

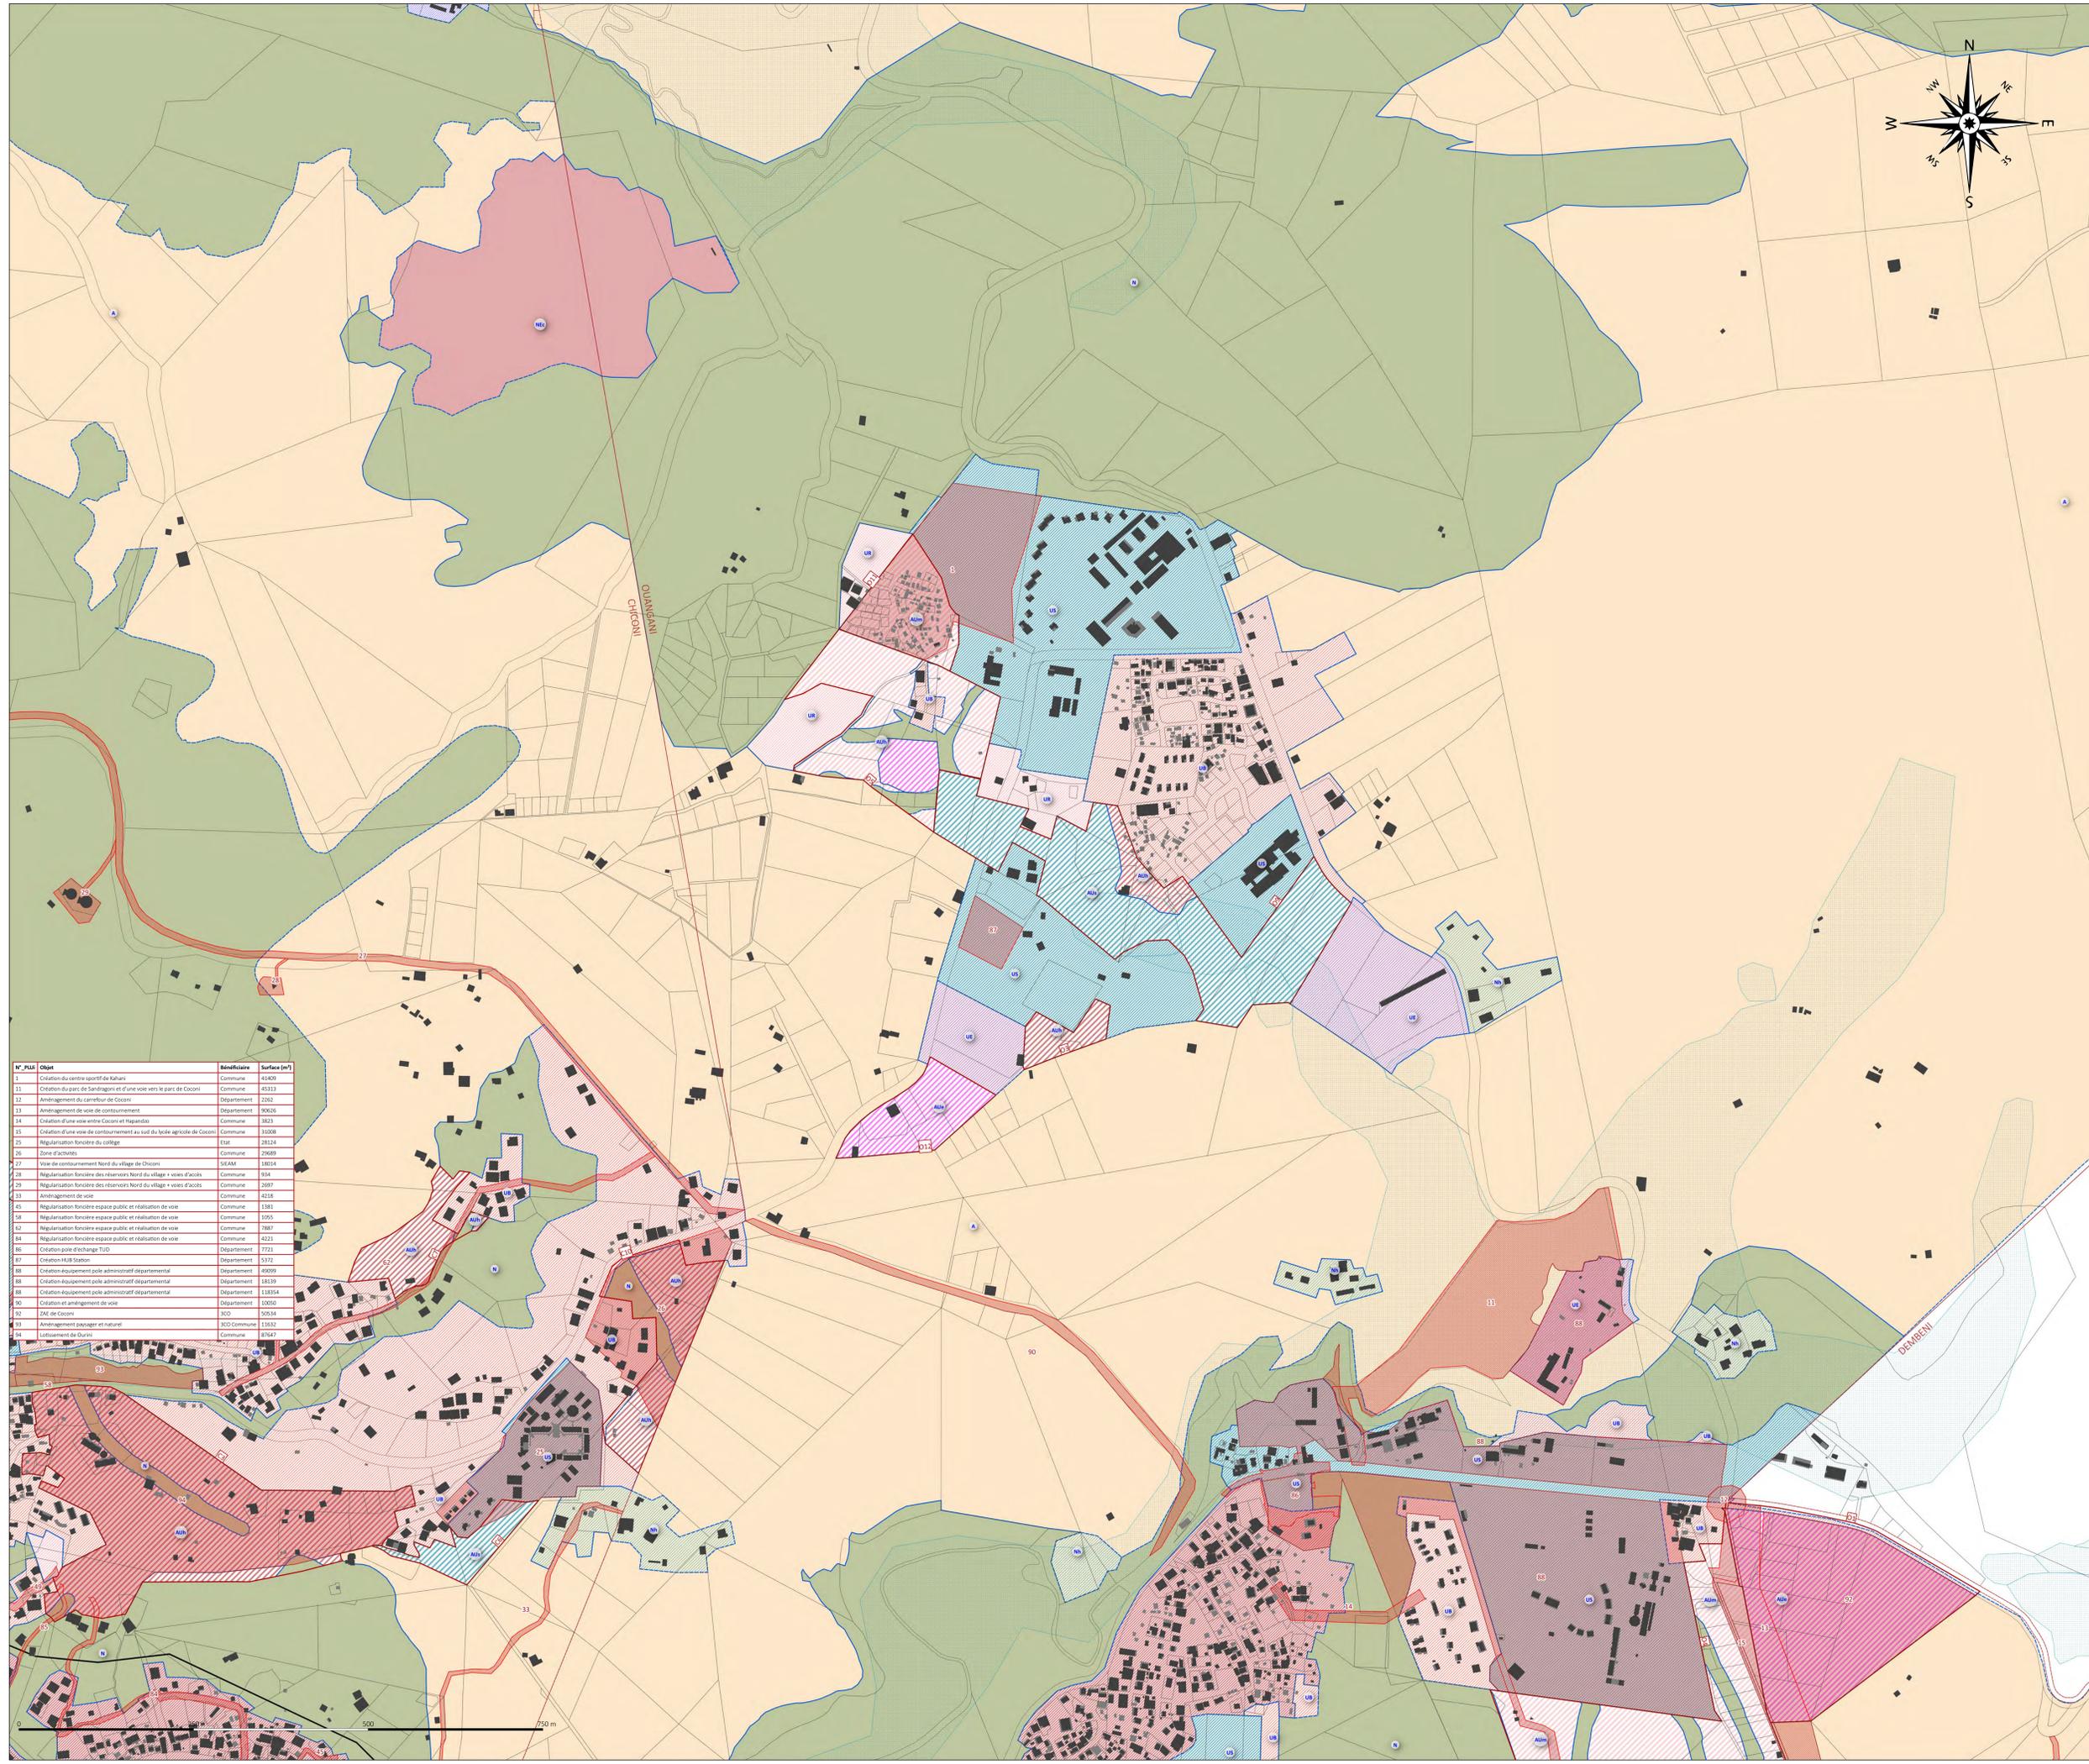


N° PLU	Objet	Bénéficiaire	Surface (m²)
1	Création du centre sportif de Kahani	Commune	41409
11	Création du parc de Sandogoni et d'une voie vers le parc de Cocou	Commune	45313
12	Aménagement du carrefour de Cocou	Département	2262
13	Aménagement de voie de contournement	Département	20620
14	Création d'une voie entre Cocou et Hapandio	Commune	3623
15	Création d'une voie de contournement au sud du lycée agricole de Cocou	Commune	31008
25	Régularisation foncière du collège	Etat	28124
26	Zone d'activités	Commune	29689
27	Plan de contournement Nord du village de Chicon	SEAM	18034
28	Régularisation foncière des réservoirs Nord du village + voies d'accès	Commune	954
29	Régularisation foncière des réservoirs Nord du village + voies d'accès	Commune	2097
33	Aménagement de voie	Commune	4218
45	Régularisation foncière espace public et réalisation de voie	Commune	1381
58	Régularisation foncière espace public et réalisation de voie	Commune	1005
62	Régularisation foncière espace public et réalisation de voie	Commune	7887
84	Régularisation foncière espace public et réalisation de voie	Commune	4221
86	Création piste d'échange TUD	Département	7721
87	Création HUB Station	Département	5372
88	Création équipement pole administratif départemental	Département	49099
88	Création équipement pole administratif départemental	Département	14319
88	Création équipement pole administratif départemental	Département	118354
90	Création et aménagement de voie	Département	10050
92	ZAE de Cocou	3CO	50034
93	Aménagement paysager et naturel	3CO-Commune	13032
94	Lottissement de Cocou	Commune	47647



PLAN LOCAL D'URBANISME INTERCOMMUNAL
 TENANT LIEU DE PROGRAMME LOCAL DE L'HABITAT

RÈGLEMENT: DOCUMENT GRAPHIQUE
PAVAGE COMMUNAL - 3000ÈME

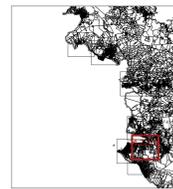

COMMUNE : Sada Ouangani
 VILLAGE : Mangajou Barakani

ARRÊTE LE :

APPROUVE LE :


PIECE DU PLU-H

4.2.3.H

Cittanova

Légende

-  Limite communale
 -  Limite de zone
- ZONE URBAINE**
-  UA : Zone urbaine correspondant au secteur historique
 -  UB : Zone urbaine au tissu récent
 -  UE : Zone urbaine à vocation économique
 -  UR : Zone urbaine de renouvellement, habitat insalubre
 -  US : Zone urbaine à vocation d'équipements publics ou d'intérêt général
- ZONE DE PROJET**
-  Secteur soumis à Orientation d'Aménagement et de Programmation
 -  Emplacement réservé
-  AUh : Zone de projet court et moyen terme à vocation principale d'habitat
 -  AUe : Zone de projet à court et moyen terme à vocation économique principale
 -  AUm : Zone de projet court et moyen terme à vocation mixte
 -  AUr : Zone de projet court et moyen terme de recomposition urbaine
 -  AUt : Zone de projet à court et moyen terme à vocation principal d'équipement
 -  AUt : zone de projet touristique
 -  ZAU : Zone de projet à long terme
- ZONE AGRICOLE, NATURELLE ET FORESTIERE**
-  A : Zone Agricole
 -  N : Zone Naturelle
 -  NE : Secteur économique isolé en milieu naturel
 -  NEC : Zone d'exploitation des ressources du sous-sol (carrière)
 -  NEp : Zone portuaire (STECAL)
 -  NES : Secteur d'équipement isolé en milieu naturel
 -  Nh : Zone d'habitat diffus ne pouvant relever d'une zone urbaine (et/ou exposée au risque) mais nécessitant la desserte par les réseaux
 -  NL : Zone d'activité de loisir de plein air
 -  NLb : Zone littorale touristique à vocation principale de plage accueillant du public
 -  NLT : Zone touristique littorale intégrant des aménagements touristique (STECAL)
- ENJEUX PATRIMONIAUX, ENVIRONNEMENTAUX ET PAYSAGER**
-  Espace Proche du Rivage (EPR)
 -  Espace Boisé Classé
 -  Ensemble paysager patrimonial à protéger
 -  Zone humide à préserver
 -  Déplacement doux à préserver ou créer

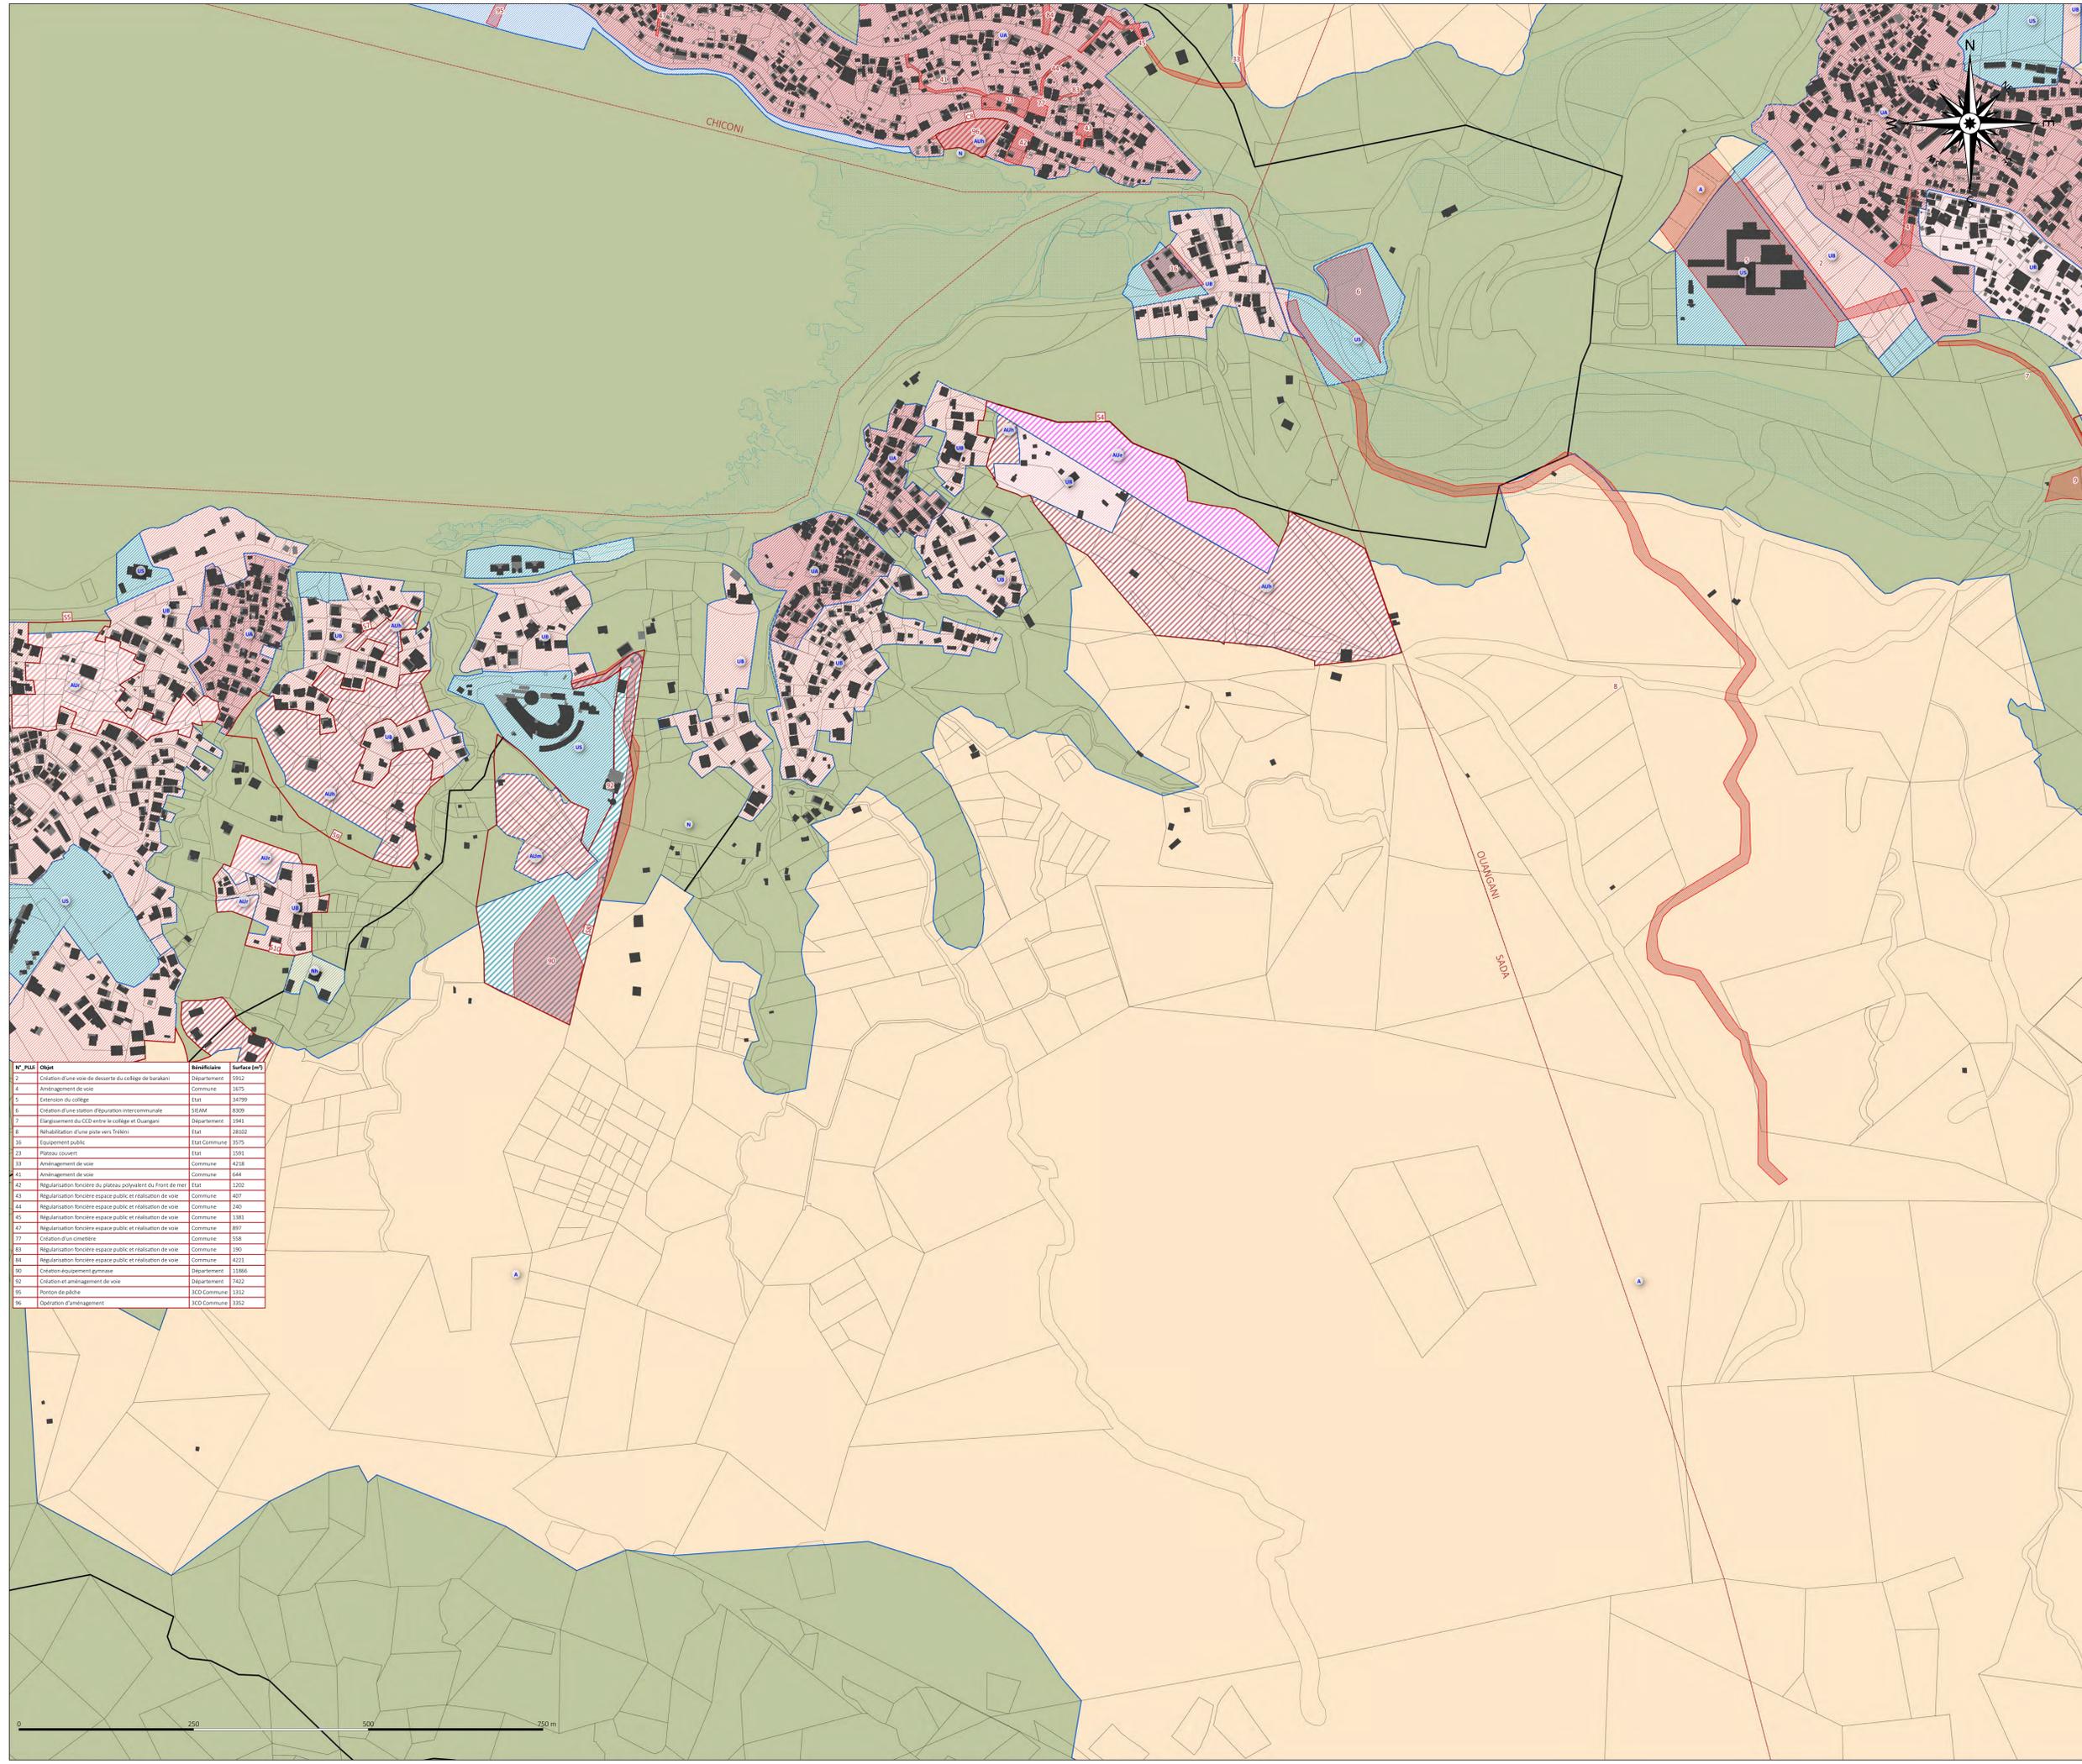

N° PLU	Objet	Bénéficiaire	Surface (m²)
2	Création d'une voie de desserte du collège de barakani	Département	5932
4	Aménagement de voie	Commune	1675
5	Extension du collège	Etat	34799
6	Création d'une station d'épuration intercommunale	SCAM	8009
7	Élargissement du CCD entre le collège et Ouangani	Département	1941
8	Réhabilitation d'une piste vers Trahié	Etat	28302
16	Équipement public	Etat Commune	3575
23	Plateau couvert	Etat	1591
31	Aménagement de voie	Commune	4238
41	Aménagement de voie	Commune	644
42	Régularisation foncière du plateau polyvalent du Front de mer	Etat	1202
43	Régularisation foncière espace public et réalisation de voie	Commune	407
44	Régularisation foncière espace public et réalisation de voie	Commune	240
45	Régularisation foncière espace public et réalisation de voie	Commune	1361
47	Régularisation foncière espace public et réalisation de voie	Commune	897
77	Création d'un cimetière	Commune	158
83	Régularisation foncière espace public et réalisation de voie	Commune	190
84	Régularisation foncière espace public et réalisation de voie	Commune	4221
86	Création équipement gymnase	Département	11866
90	Création et aménagement de voie	Département	2422
95	Ponton de pêche	3CO Commune	1332
96	Opération d'aménagement	3CO Commune	3352



COMMUNE : Sada
VILLAGE : Sada

ARRETE LE :

APPROUVE LE :

PIECE DU PLU-H

4.2.3.1

Cittanova

Légende

▭ Limite communale

▭ Limite de zone

ZONE URBAINE

UA : Zone urbaine correspondant au secteur historique

UB : Zone urbaine au tissu récent

UE : Zone urbaine à vocation économique

UR : Zone urbaine de renouvellement, habitat insalubre

US : Zone urbaine à vocation d'équipements publics ou d'intérêt général

ZONE DE PROJET

▭ Secteur soumis à Orientation d'Aménagement et de Programmation

▭ Emplacement réservé

▭ AUh : Zone de projet court et moyen terme à vocation principale d'habitat

▭ AUe : Zone de projet à court et moyen terme à vocation économique principale

▭ AUm : Zone de projet court et moyen terme à vocation mixte

▭ AUr : Zone de projet court et moyen terme de recomposition urbaine

▭ AUj : Zone de projet court et moyen terme à vocation principal d'équipement

▭ AUt : zone de projet touristique

▭ ZAU : zone de projet à long terme

ZONE AGRICOLE, NATURELLE ET FORESTIERE

A : Zone Agricole

N : Zone Naturelle

▭ NE : Secteur économique isolé en milieu naturel

▭ NEC : Zone d'exploitation des ressources du sous-sol (carrère)

▭ NEp : Zone portuaire (STECAL)

▭ NES : Secteur d'équipement isolé en milieu naturel

▭ Nih : Zone d'habitat diffus ne pouvant relever d'une zone urbaine (et/ou exposée au risque) mais nécessitant la desserte par les réseaux

▭ NL : Zone d'activité de loisir de plein air

▭ NLb : Zone littorale touristique à vocation principale de plage accueillant du public

▭ NLT : Zone touristique littoral intégrant des aménagements touristique (STECAL)

▭ NLt : Zone touristique littoral intégrant des aménagements touristique (STECAL)

ENJEUX PATRIMONIAUX, ENVIRONNEMENTAUX et PAYSAGER

▭ Espace Proche du Rivage (EPR)


▭ Espace Boisé Classé

▭ Ensemble paysager patrimonial à protéger

▭ Zone humide à préserver

▭ Déplacement doux à préserver ou créer

N°_PLU	Objet	Bénéficiaire	Surface (m²)
90	Création équipement gymnase	Département	11866
91	Création d'un équipement dispensaire	Département	6431
92	Création et aménagement de voie	Département	7422

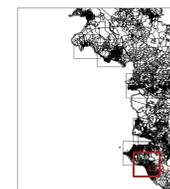

COMMUNE : Sada
VILLAGE : Sada

ARRÊTÉ LE :

APPROUVÉ LE :

PIECE DU PLU-H

4.2.3.J

Cittanova

Légende

- Limite communale
- Limite de zone

ZONE URBAINE

- UA : Zone urbaine correspondant au secteur historique
- UB : Zone urbaine au tissu récent
- UE : Zone urbaine à vocation économique
- UR : Zone urbaine de renouvellement, habitat insalubre
- US : Zone urbaine à vocation d'équipements publics ou d'intérêt général

ZONE DE PROJET

- Secteur soumis à Orientation d'Aménagement et de Programmation
- Emplacement réservé


- AUh : Zone de projet court et moyen terme à vocation principale d'habitat
- ALJe : Zone de projet à court et moyen terme à vocation économique principale
- ALm : Zone de projet court et moyen terme à vocation mixte
- ALr : Zone de projet court et moyen terme de recomposition urbaine
- ALJ : Zone de projet à court et moyen terme à vocation principal d'équipement
- ALt : zone de projet touristique
- ZAU : Zone de projet à long terme

ZONE AGRICOLE, NATURELLE ET FORESTIERE

- A : Zone Agricole
- N : Zone Naturelle
- NE : Secteur économique isolé en milieu naturel
- NEC : Zone d'exploitation des ressources du sous-sol (carrière)
- NEp : Zone portuaire (STECAL)
- NEs : Secteur d'équipement isolé en milieu naturel
- Nh : Zone d'habitat diffus ne pouvant relever d'une zone urbaine (et/ou exposée au risque) mais nécessitant la desserte par les réseaux
- NL : Zone d'activité de loisir de plein air
- NLb : Zone littorale touristique à vocation principale de plage accueillant du public
- NLt : Zone touristique littoral intégrant des aménagements touristique (STECAL)s

ENJEUX PATRIMONIAUX, ENVIRONNEMENTAUX et PAYSAGER

- Espace Proche du Rivage (EPR)
- Espace Boisé Classé
- Ensemble paysager patrimonial à protéger
- Zone humide à préserver
- Déplacement doux à préserver ou créer

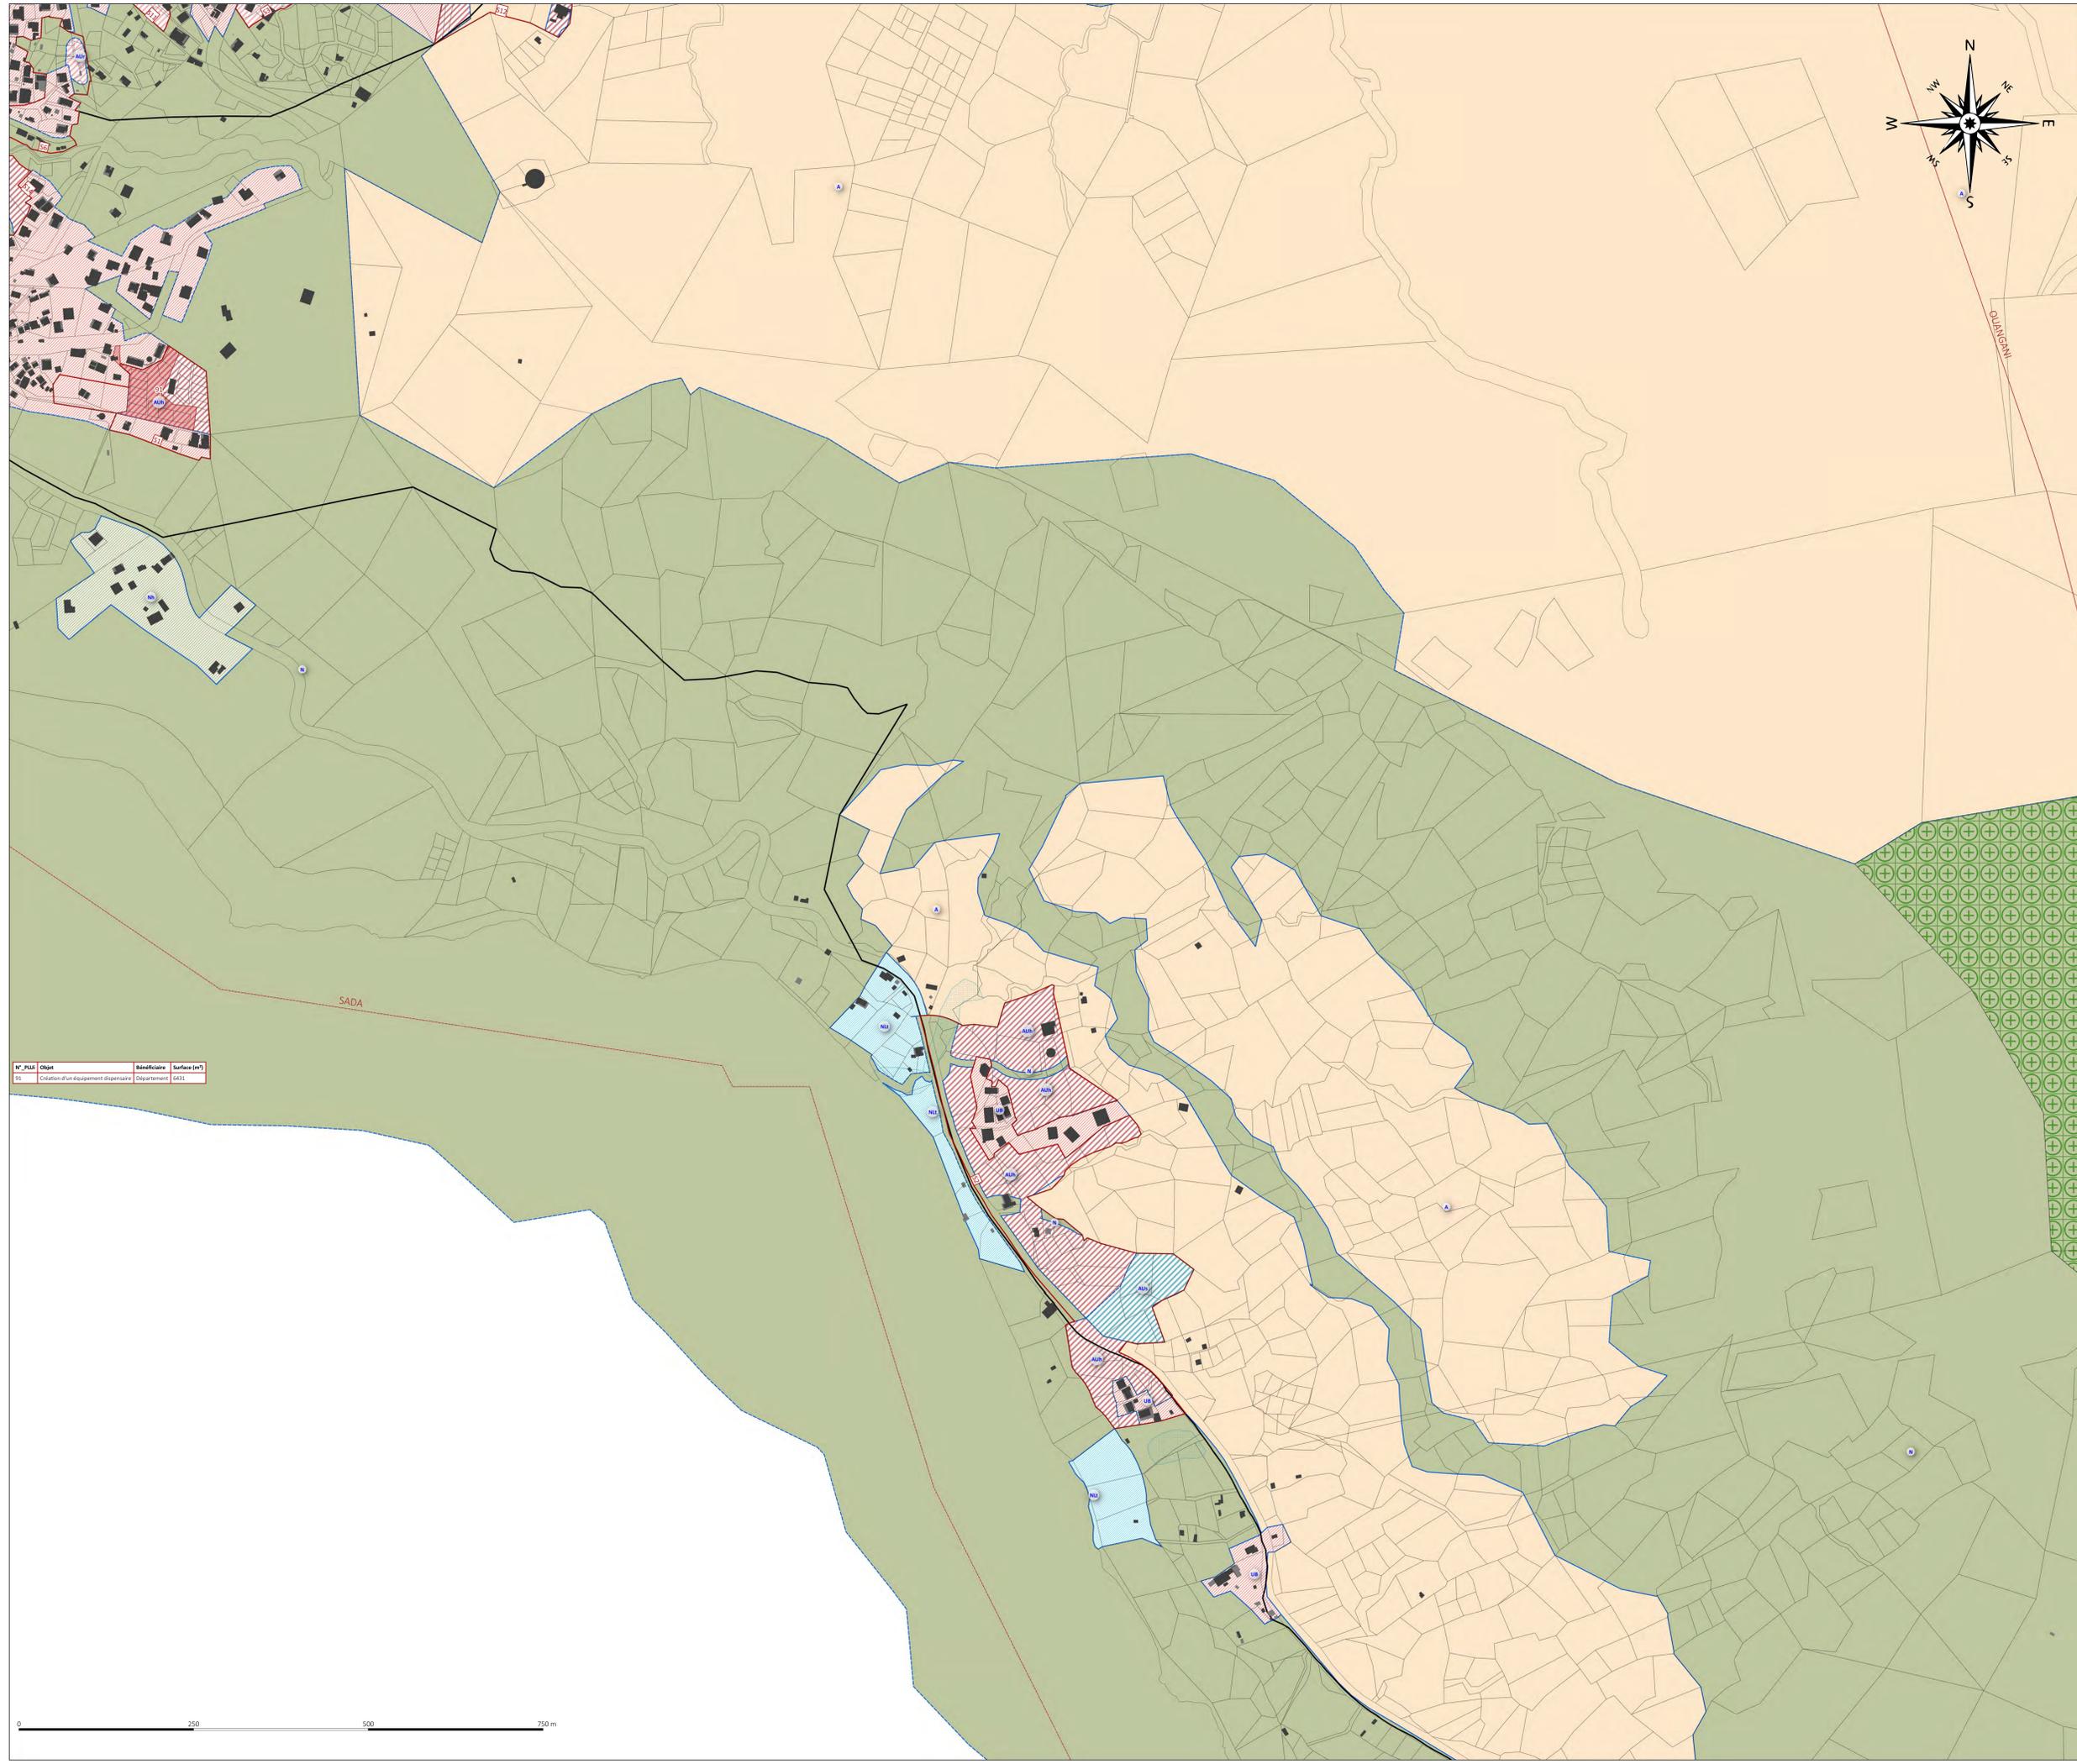

N°_PLU	Objet	Bénéficiaire	Surface (m²)
01	Création d'un équipement d'assainissement	Département	6491

